


裕民县应急避难场所示范点建设项目

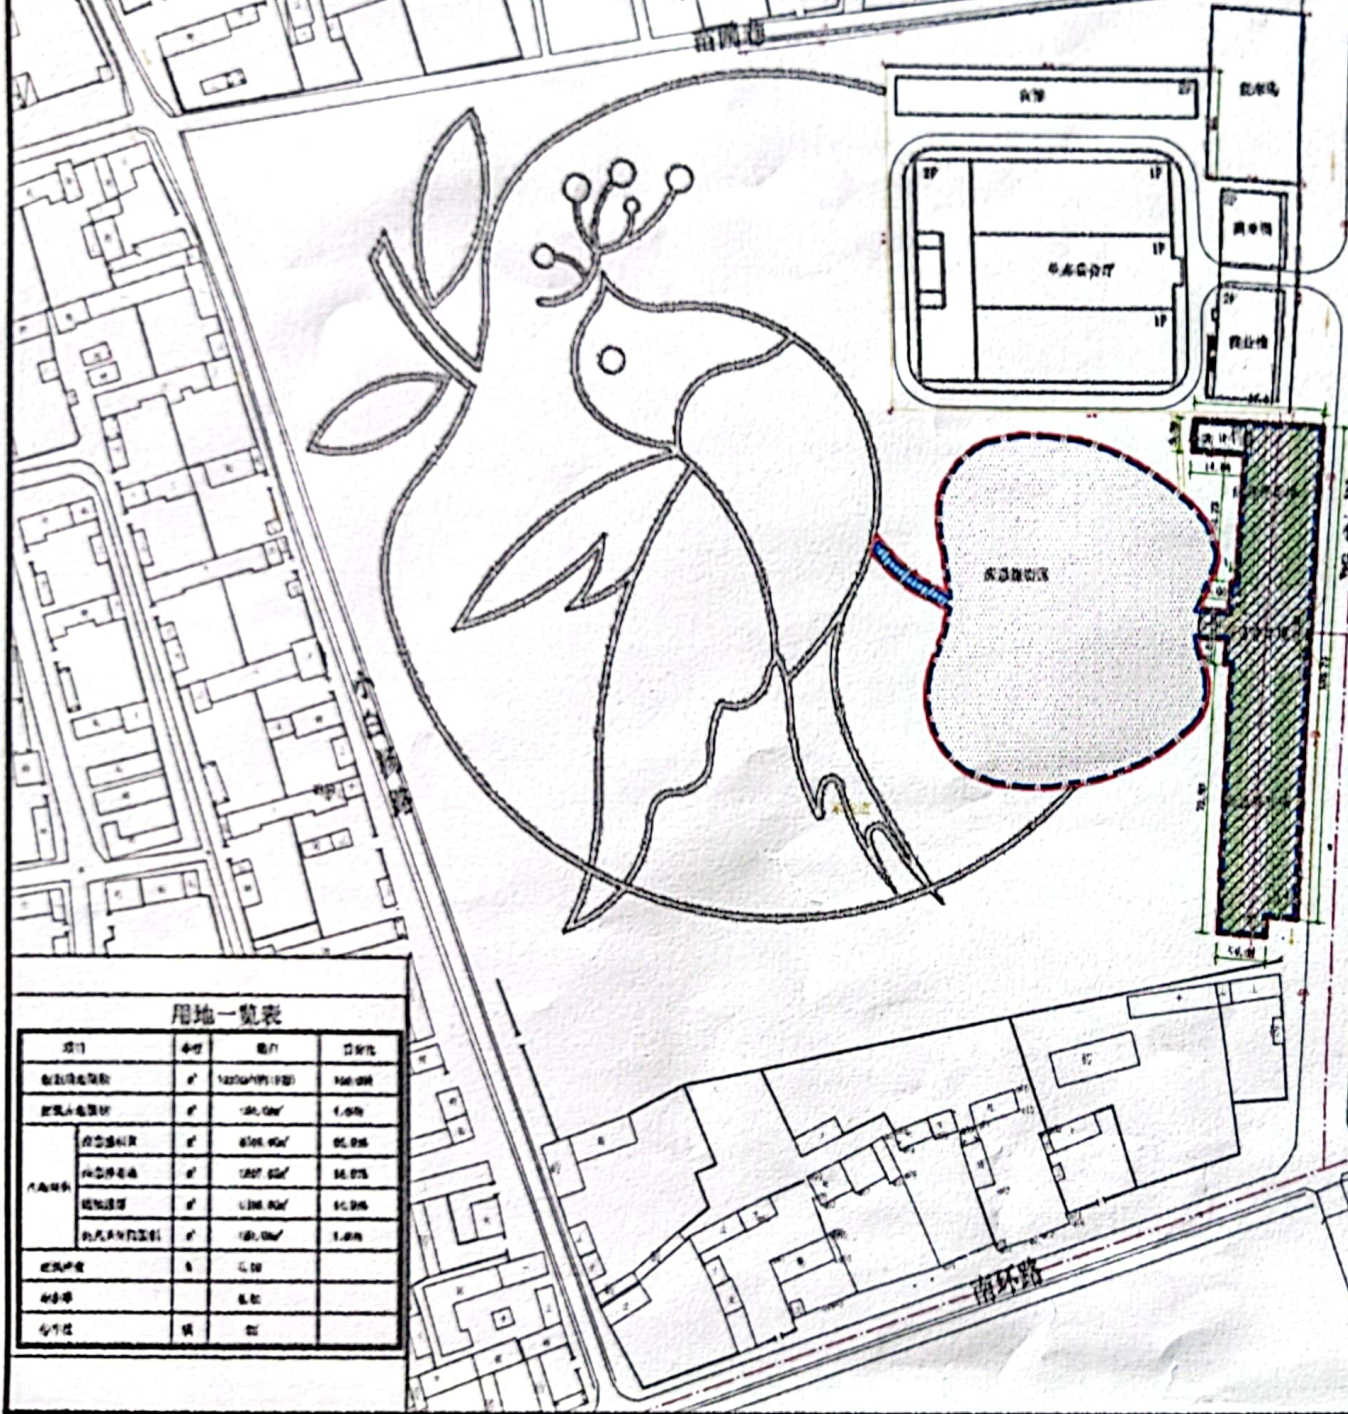

九圆建筑设计(集团)有限公司
JIUYOU

证书编号: A165000934

地址: 乌鲁木齐市沙依布拉路100号

电话: 0991-8777779

传真: 0991-8777779

项目	单位	数值
建设用地面积	m ²	10200.00
总建筑面积	m ²	4500.00
地上建筑面积	m ²	1800.00
地下建筑面积	m ²	2700.00
容积率		0.18
建筑密度	%	15.00
绿地率	%	30.00
停车位	辆	10

九圆建筑设计(集团)有限公司
证书编号: A165000934

甲级: 建筑行业(建筑工程)

2023年02月 工程设计

项目	单位	数值	占比
建设用地面积	m ²	10200.00	100%
总建筑面积	m ²	4500.00	44.12%
地上建筑面积	m ²	1800.00	17.65%
地下建筑面积	m ²	2700.00	26.47%
容积率		0.18	
建筑密度	%	15.00	
绿地率	%	30.00	
停车位	辆	10	

规划总平面图 1:1000

- 规划用地
- 建筑用地
- 应急避难场所

建设单位	裕民县住房和城乡建设局
项目负责人	王磊
设计单位	九圆建筑设计(集团)有限公司
设计日期	2023.02.10-17
设计比例	1:1000
设计专业	建筑
制图	张磊
审核	王磊
审定	王磊
批准	王磊
项目负责人	王磊
项目组长	王磊
设计日期	2023.02
图名	规划总平面图
图号	01
共几页	共 03 页