
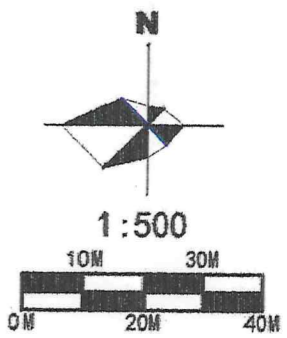


裕民县公共文化馆建设项目

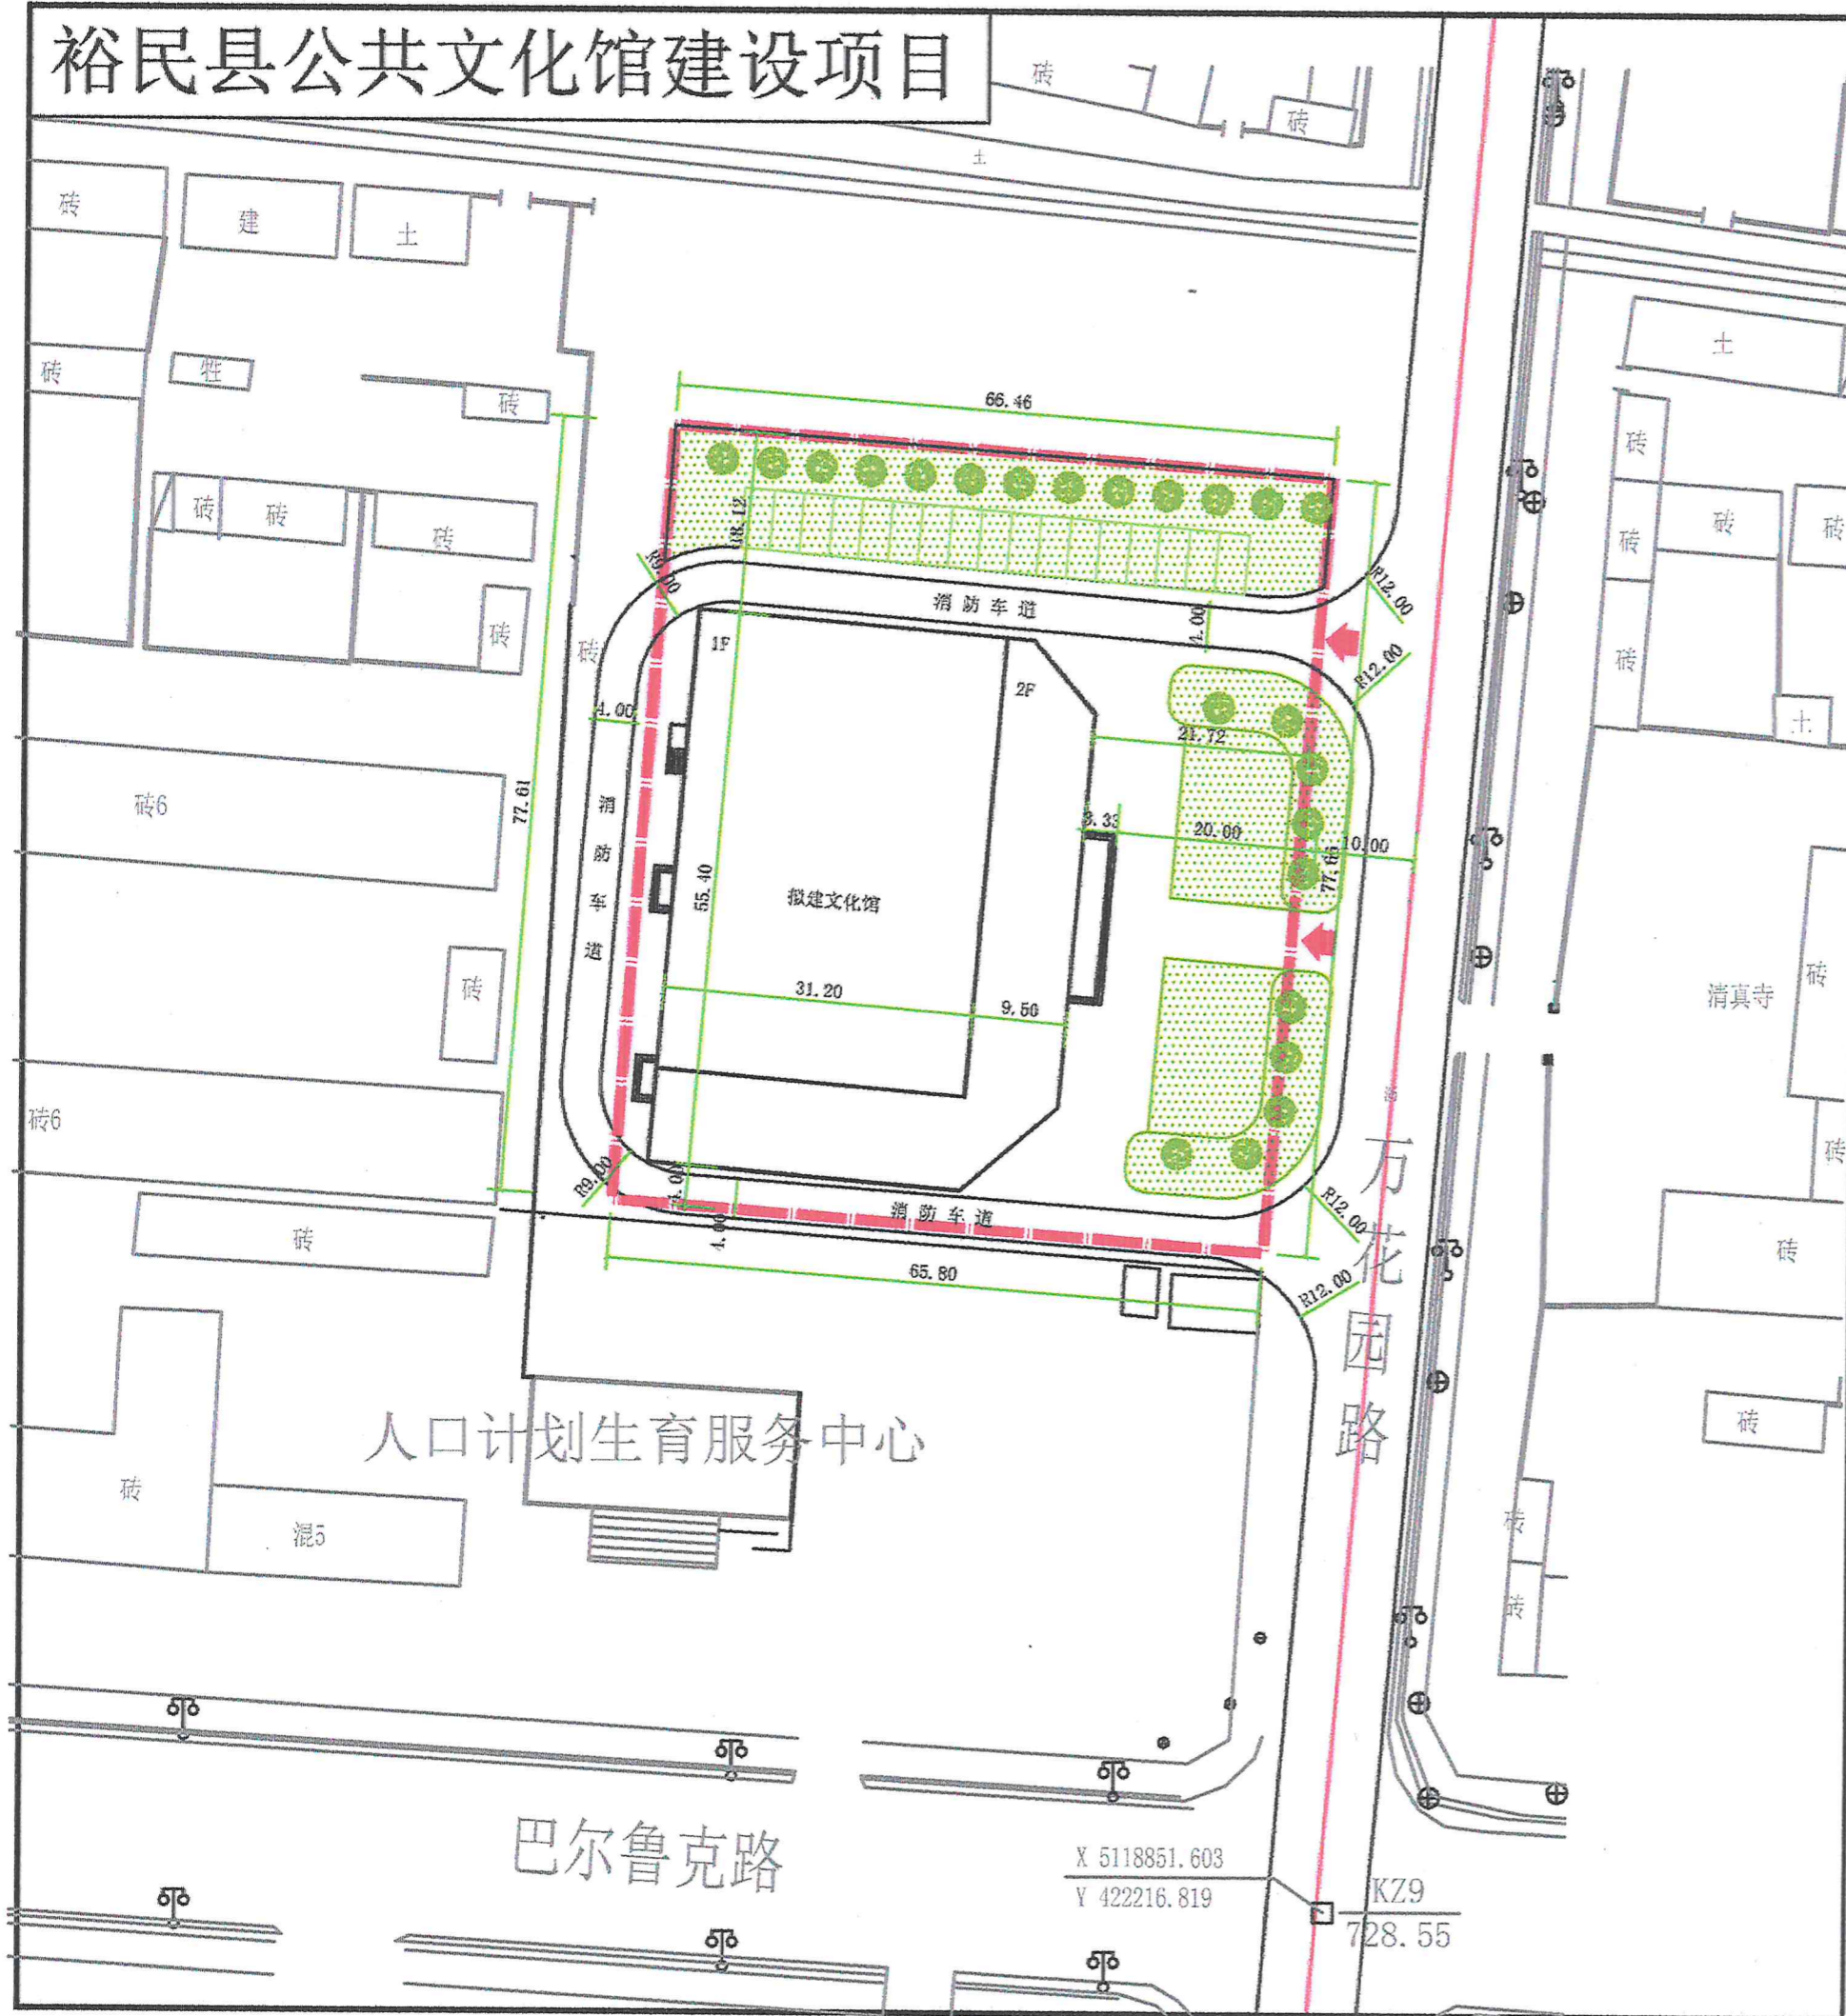

- 拟建建筑
- 建筑控制线
- 停车位
- 出入口
- 道路边线
- 道路红线
- 绿化
- 道路

项目	单位	数值	备注
建设用地面积	m ²	5134.00m ² (约7.70亩)	
总建筑面积	m ²	2943.62m ²	
计容建筑面积	m ²	5133.81m ²	
拟建文化馆	m ²	2943.62m ²	
建筑占地面积	m ²	2190.19m ²	
硬化路面占地面积	m ²	1403.61m ²	
绿化面积	m ²	1540.20m ²	
绿化率	%	30	
建筑密度	%	42.66	
容积率		1.0	
停车位	个	17	

项目	单位	数值	备注
总用地面积	m ²	5134.00m ²	100.00%
建筑占地面积	m ²	2190.19m ²	42.66%
拟建库房占地面积	m ²	2190.19m ²	42.66%
硬化路面占地面积	m ²	1403.61m ²	27.34%
绿化占地面积	m ²	1540.20m ²	30%
建筑密度	%	42.66	
容积率		1.0	
停车位	个	17	

用地界线平面图 1:500

九圆建筑设计(集团)有限公司
JIUYOU Architectural Design(Group) CO., LTD.

证书编号: A165000934
证书级别: 甲级

地址: 乌鲁木齐市新疆路298号
邮编: 830006
电话: 0991-6725269

九圆建筑设计(集团)有限公司
甲级: 建筑行业(建筑工程)
有效期至2028年12月

Project Name	裕民县公共文化馆建设项目
Design stage	方案设计
Scale	1:500
Design specialty	建筑
Project Manager	王东昌
Date	2023.03
Drawing Title	用地界线平面图
Drawing Number	共 页