
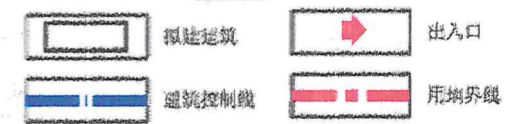


裕民县阿勒腾也木勒乡白布谢村圆筒仓储备库项目

九圆建筑设计(集团)有限公司
JIUYUAN Architectural Design(Group)CO.,LTD.


注册编号: A165000934
证书级别: 建筑甲级

地址: 乌鲁木齐新市区鲤鱼山北路998号领世广场综合写字楼
邮编: 830000
电话: 0901-6725289
传真: 0901-6725289

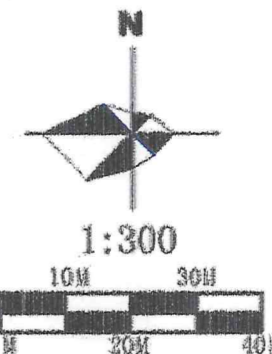

项目	单位	数值	备注
建设用地面积	m ²	3580.00m ² (约5.98亩)	
总建筑面积	m ²	629.69m ²	
计容建筑面积	m ²	3594.09m ²	
小麦包装平房仓	m ²	317.44m ²	1倍计容
1#筒仓	m ²	110.47m ²	2倍计容
2#筒仓	m ²	110.47m ²	2倍计容
1#工作塔	m ²	9.00m ²	2倍计容
2#工作塔	m ²	9.00m ²	2倍计容
值班室、磅房	m ²	73.31m ²	1倍计容
晒场硬化	m ²	2726.36m ²	1倍计容
建筑占地面积	m ²	629.69m ²	
建筑系数	%	95.98	
容积率		1.00	

项目	单位	数值	备注
总用地面积	m ²	3580.00m ²	100.00%
建筑占地面积	m ²	629.69m ²	17.79%
生活用房建筑占地面积	m ²	73.31m ²	2.05%
直接为生产服务的建筑占地面积	小麦包装平房仓	m ²	317.44m ² 9.06%
	1#筒仓	m ²	110.47m ² 3.09%
	2#筒仓	m ²	110.47m ² 3.09%
	1#工作塔	m ²	9.00m ² 0.25%
	2#工作塔	m ²	9.00m ² 0.25%
晒场硬化	m ²	2726.36m ²	76.16%
建筑系数	%	91.90	
容积率		1.00	

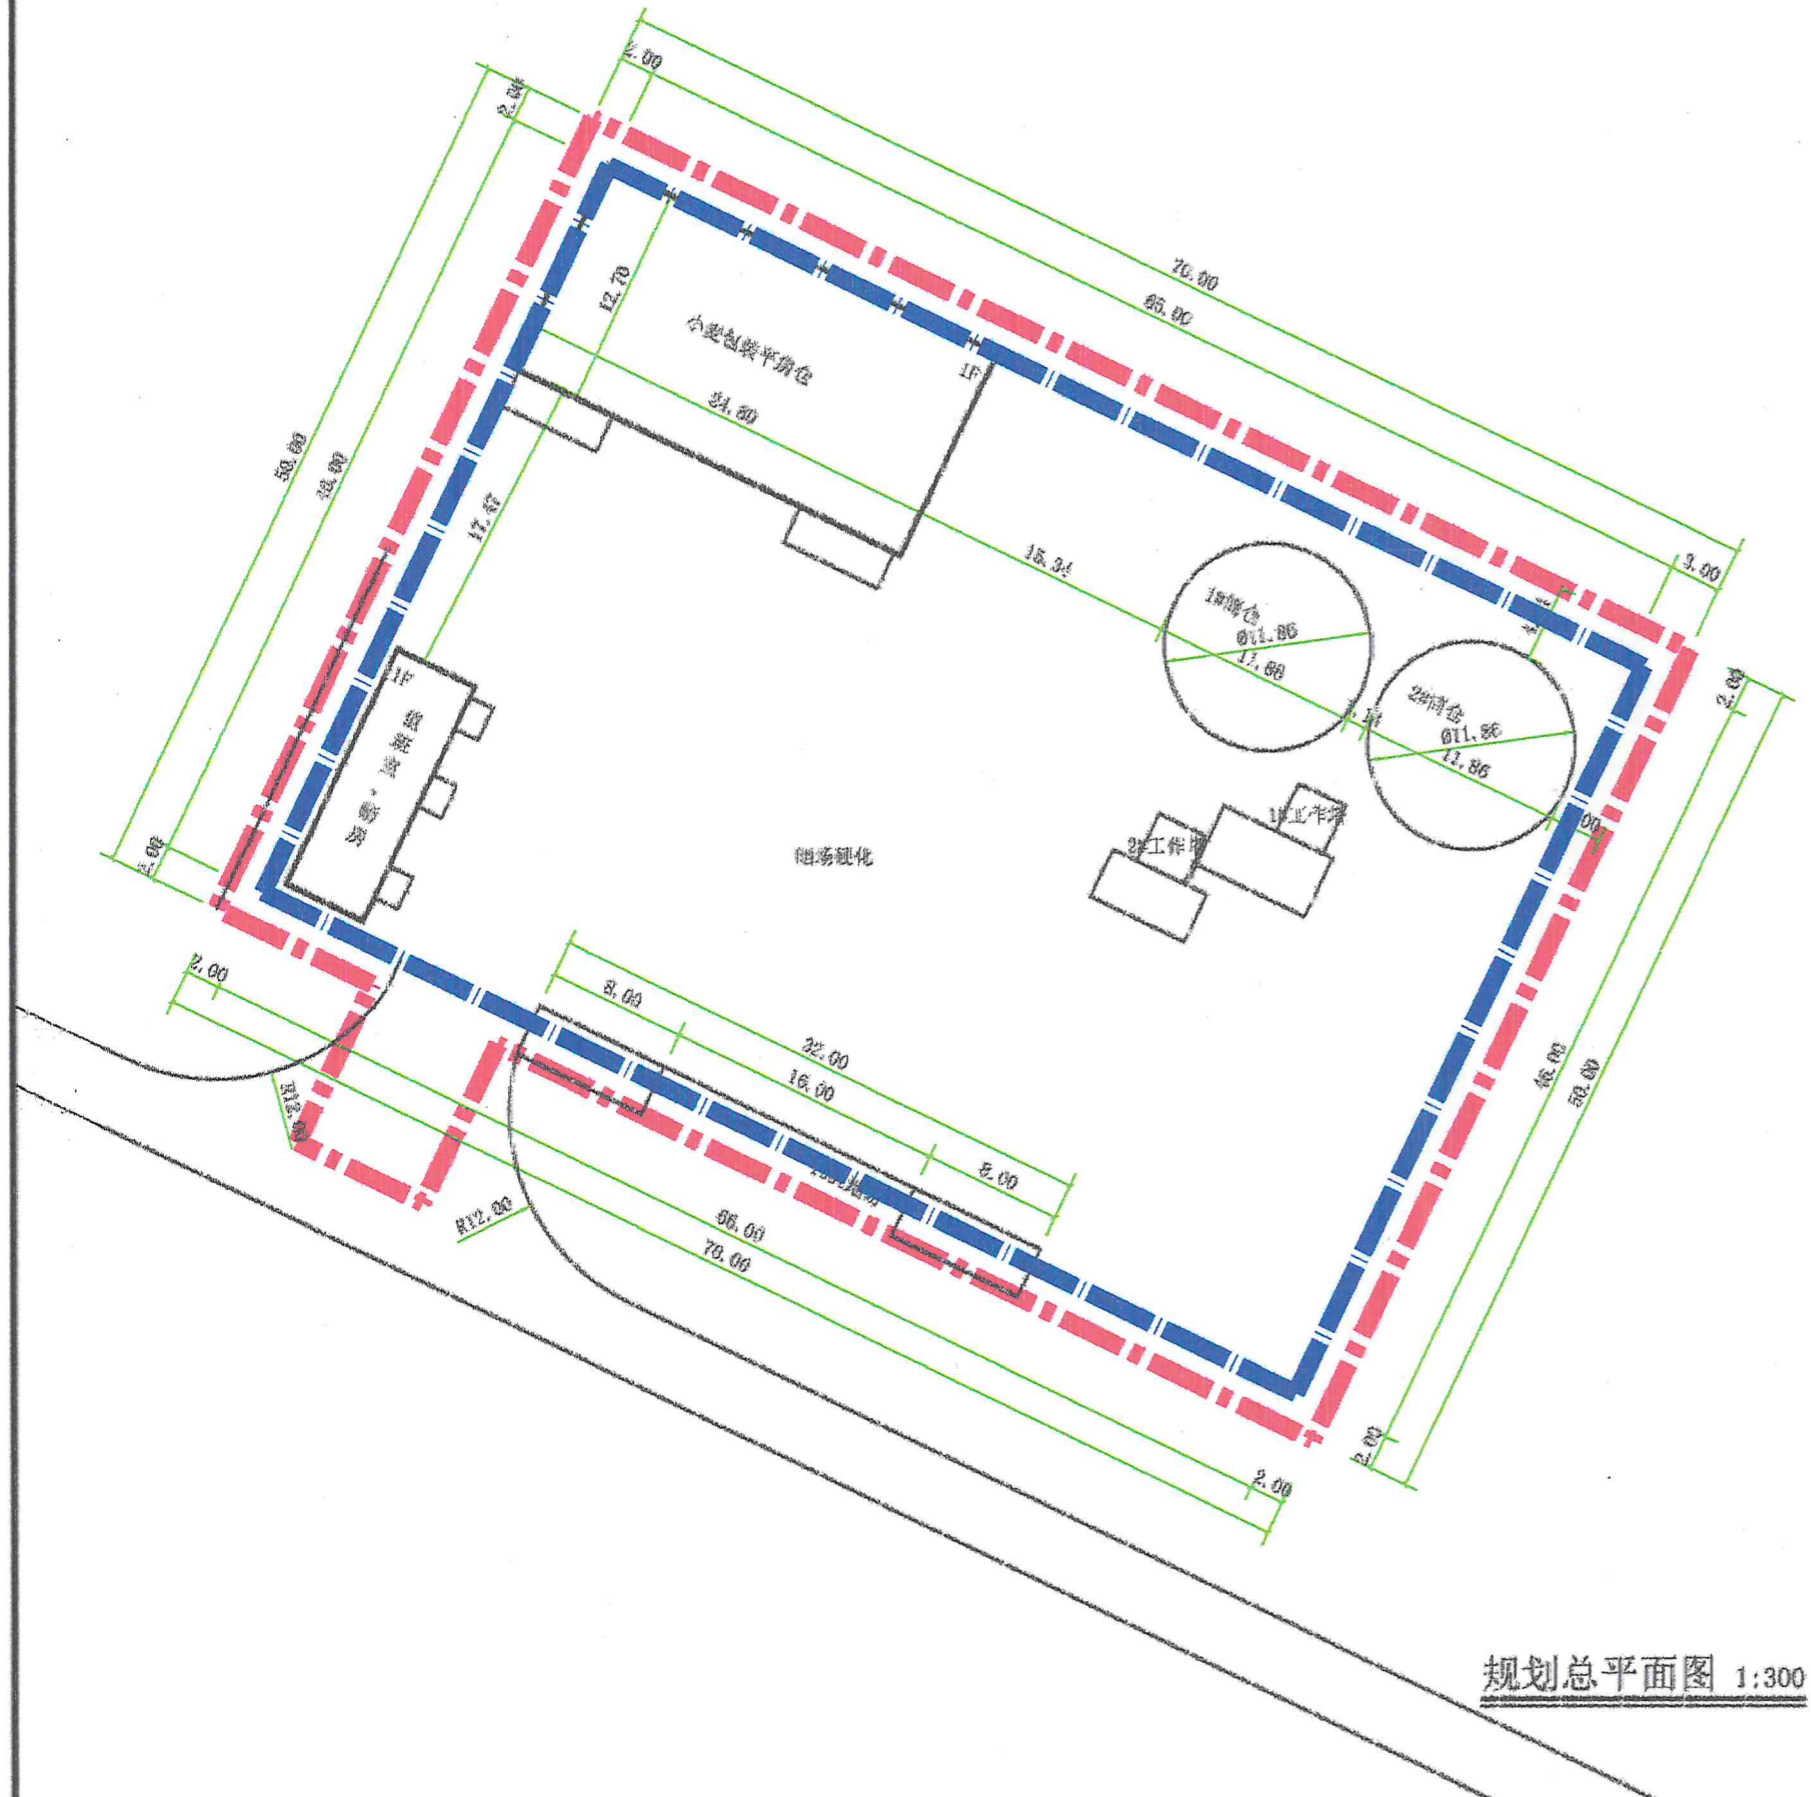

规划总平面图 1:300

图纸说明

专业注册章
State for Registering Certified

九圆建筑设计(集团)有限公司
注册编号: A165000934
行业: 建筑行业(建筑工程)
有效至2023年12月

建设单位: 阿勒腾也木勒乡人民政府
Corporation Unit: 阿勒腾也木勒乡人民政府
项目名称: 裕民县阿勒腾也木勒乡白布谢村圆筒仓储备库项目
Project Name: 裕民县阿勒腾也木勒乡白布谢村圆筒仓储备库项目
工程编号: J52023-2010-36
Project Number: J52023-2010-36
设计阶段: 方案设计
Design Stage: 方案设计
比例: 1:100
Scale: 1:100
设计专业: 建筑
Design Specialty: 建筑
制图: 刘辰
Designer: 刘辰
设计: 刘辰
Designer: 刘辰
校对: 王倩
Checked: 王倩
专业负责人: 王东昌
Chief: 王东昌
审核: 王东昌
Examined: 王东昌
审定: 王东昌
Approved: 王东昌
项目负责人: 王东昌
Project Manager: 王东昌
日期: 2023.12
Date: 2023.12
图签名称: 规划总平面图
Drawing Title: 规划总平面图
图签编号: 01
Drawing Number: 01
共 03 页