



兵地分界线

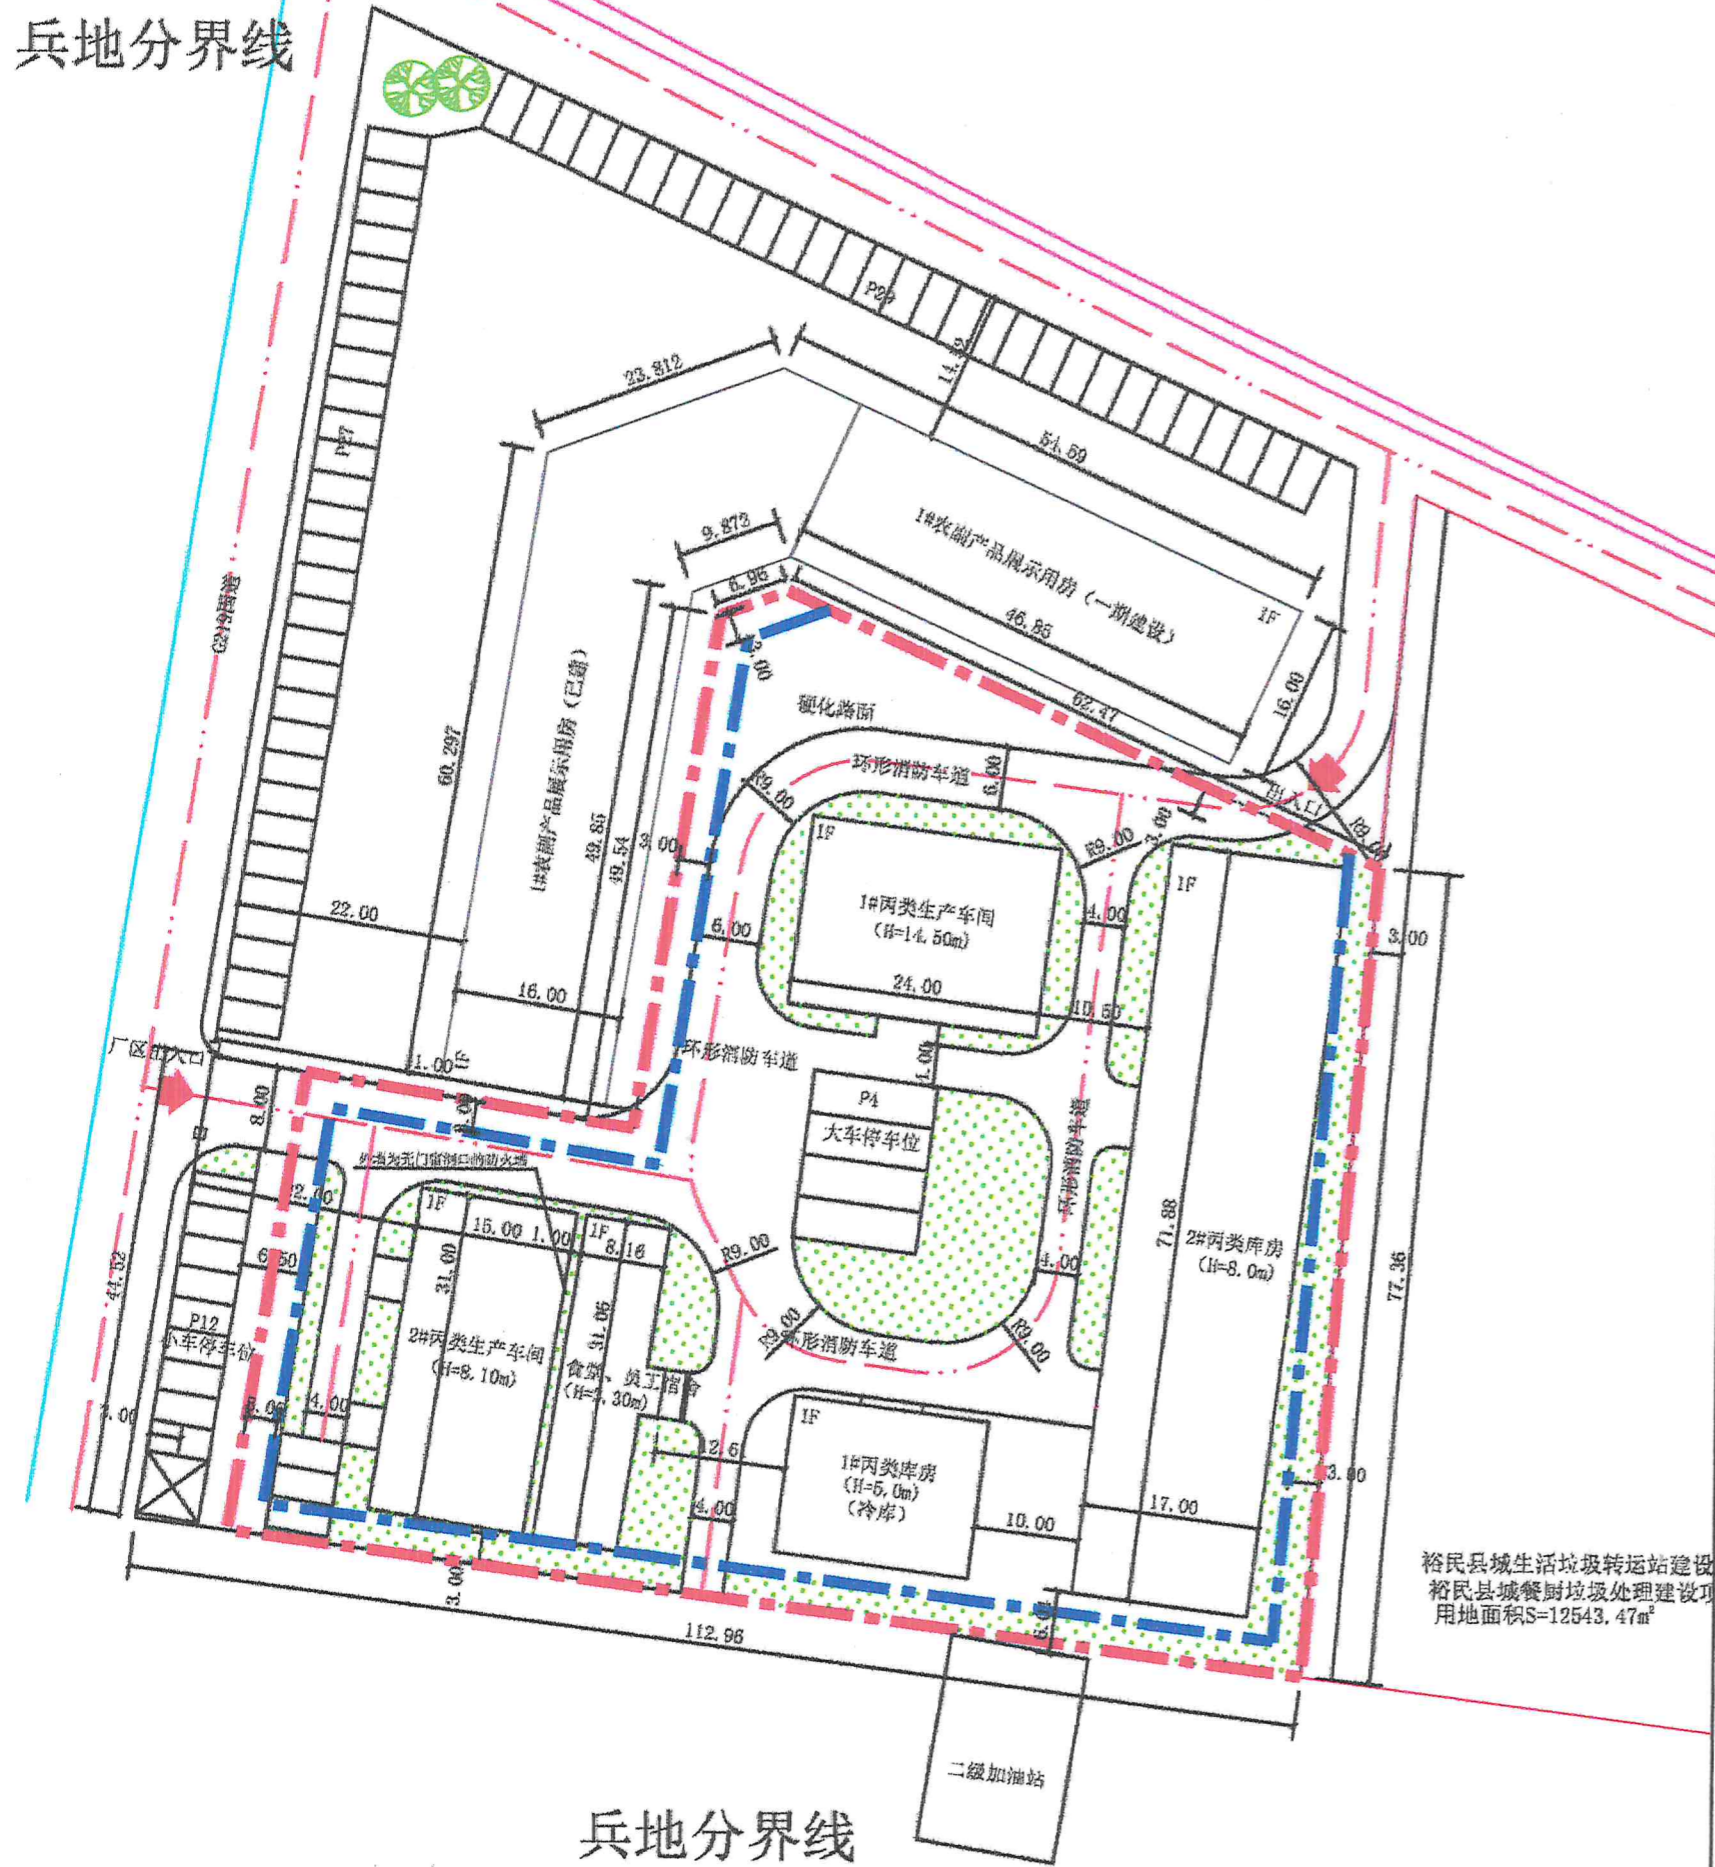

兵地分界线

裕民县城生活垃圾转运站建设项目
裕民县城餐厨垃圾处理建设项目
用地面积S=12543.47m²

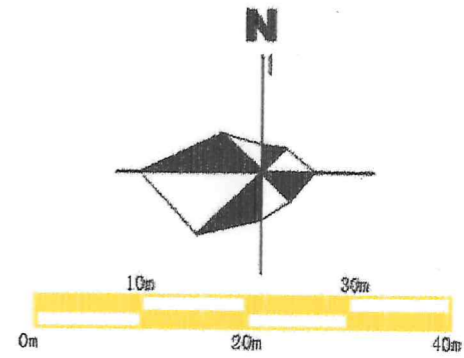

总平面图 1:500

图例

- 出入口
- 拟建建筑
- 道路边线
- 绿化
- 建筑控制线
- 用地界线
- 现状建筑
- 建筑控制线
- 用地界线
- 停车位

用地一览表

项目	单位	数值	百分比
总用地面积	m ²	7406.82 (约11.11亩)	100.00%
建筑占地面积	m ²	2654.41	35.83%
道路硬化面积	m ²	2778.36	37.52%
绿化面积	m ²	1974.05	26.65%
建筑密度	%	35.83%	
容积率		0.64	

综合经济技术指标

项目	单位	数值	
建设用地面积	m ²	7406.82 (约11.11亩)	
计容总建筑面积	m ²	4773.37	
总建筑面积	m ²	2654.41	
1#丙类生产车间	m ²	432.00	864.00
2#丙类库房	m ²	1221.96	2443.92
2#丙类生产车间 (二期)	m ²	465.00	930.00
1#丙类库房 (冷库)	m ²	253.45	506.90
食堂、员工宿舍	m ²	253.45	506.90
建筑基底面积	m ²	2654.41	
绿地面积	m ²	1974.05	
容积率	-	0.64	
建筑密度	%	35.83	
绿地率	%	26.65	
硬化面积	m ²	2778.36	
停车位	辆	7	
其中			
大车停车位	辆	4	
小车停车位	辆	3	

场区消防部分按“裕民县城生活垃圾转运站建设项目”内消防水池

新疆时代城乡设计研究院有限公司

XINJIANG TIMES & CITIES DESIGN INSTITUTE CO., LTD.

证书编号
CERTIFICATE NO.
A165007698
证书级别 甲级
CERTIFICATED GRADE A

本院说明 MORE TO DESIGN

注册师章
DR. KNOWLEDGE BEAT

新疆时代城乡设计研究院有限公司
证书编号: A165007698
甲级: 建筑行业 (建筑工程)
风景园林工程设计专项

2028年01月 工程设计文件专用章
新疆维吾尔自治区住房和城乡建设厅

版本编号 VERSION NO.	第一版
设计阶段 DESIGN PHASE	施工图
制图 DRAWN BY	陈欢欢
设计 DESIGNED BY	陈欢欢
专业负责 CHECK BY	朱再兴
校对 CHECKED BY	朱再兴
审核 REVIEWED BY	张利峰
审定 APPROVED BY	
设计项目 负责人 CHIEF DESIGNER	朱再兴
建设单位 CLIENT	裕民县哈拉布拉克乡人民政府
项目名称 PROJECT	裕民县哈拉布拉克乡北哈拉布拉克村初级加工车间
子项名称 SUB-ITEM	
图名 DRAWING TITLE	总平面图
工程编号 PROJECT NO.	SD-JB2024-JZ-003-4
档案编号 FILE NO.	JZ-JB2024-0421-03
图纸编号 DRAWING NO.	J5-01
日期 DATE	2024.04