

URUMQI
ARCHITECTURAL DESIGN
INSTITUTE CO. LTD.
乌鲁木齐建筑设计研究院
有限责任公司



证书编号: A165000144
资质等级: 建筑行业(建筑工程)甲级

地址: 中国新疆乌鲁木齐市
新兴街5号
ADDRESS: No.5 Xinxing Street,
Urumqi, Xinjiang, P.R.China
邮政编码: 830092
POST CODE
互联网网址: http://www.wlmqjzsjy.com/
WEB SITE
咨询、投诉电话: 0086-0991-4631245
TEL
传真: 0086-0991-4631245
FAX

本图说明 NOTES ON DRAWING

版本编号: EDITION NO.

电脑编号: COMPUTER NO.

制图: DRAWN BY 孜力葡 孜力葡

设计: DESIGNED BY 孜力葡 孜力葡

专业负责: CHIEF 孜力葡 孜力葡

校对: CHECKED BY 陈翔 陈翔

审核: VERIFIED BY 胡斌 胡斌

审定: APPROVED BY 王黎 王黎

设计项目负责人: DESIGN CHIEF 胡斌 胡斌

日期: DATE

建设单位: CLIENT 裕民县农村信用合作社

项目名称: PROJECT 裕民县农村信用合作社综合办公楼及附属用房

工程编号: PROJECT NO. J25-2021-01、02

设计阶段: DESIGN PHASE 规划方案

图名: DRAWING TITLE 总平面图

图纸编号: DRAWING NO.

图例

图例


图例

图例

图例

图例

规划二路

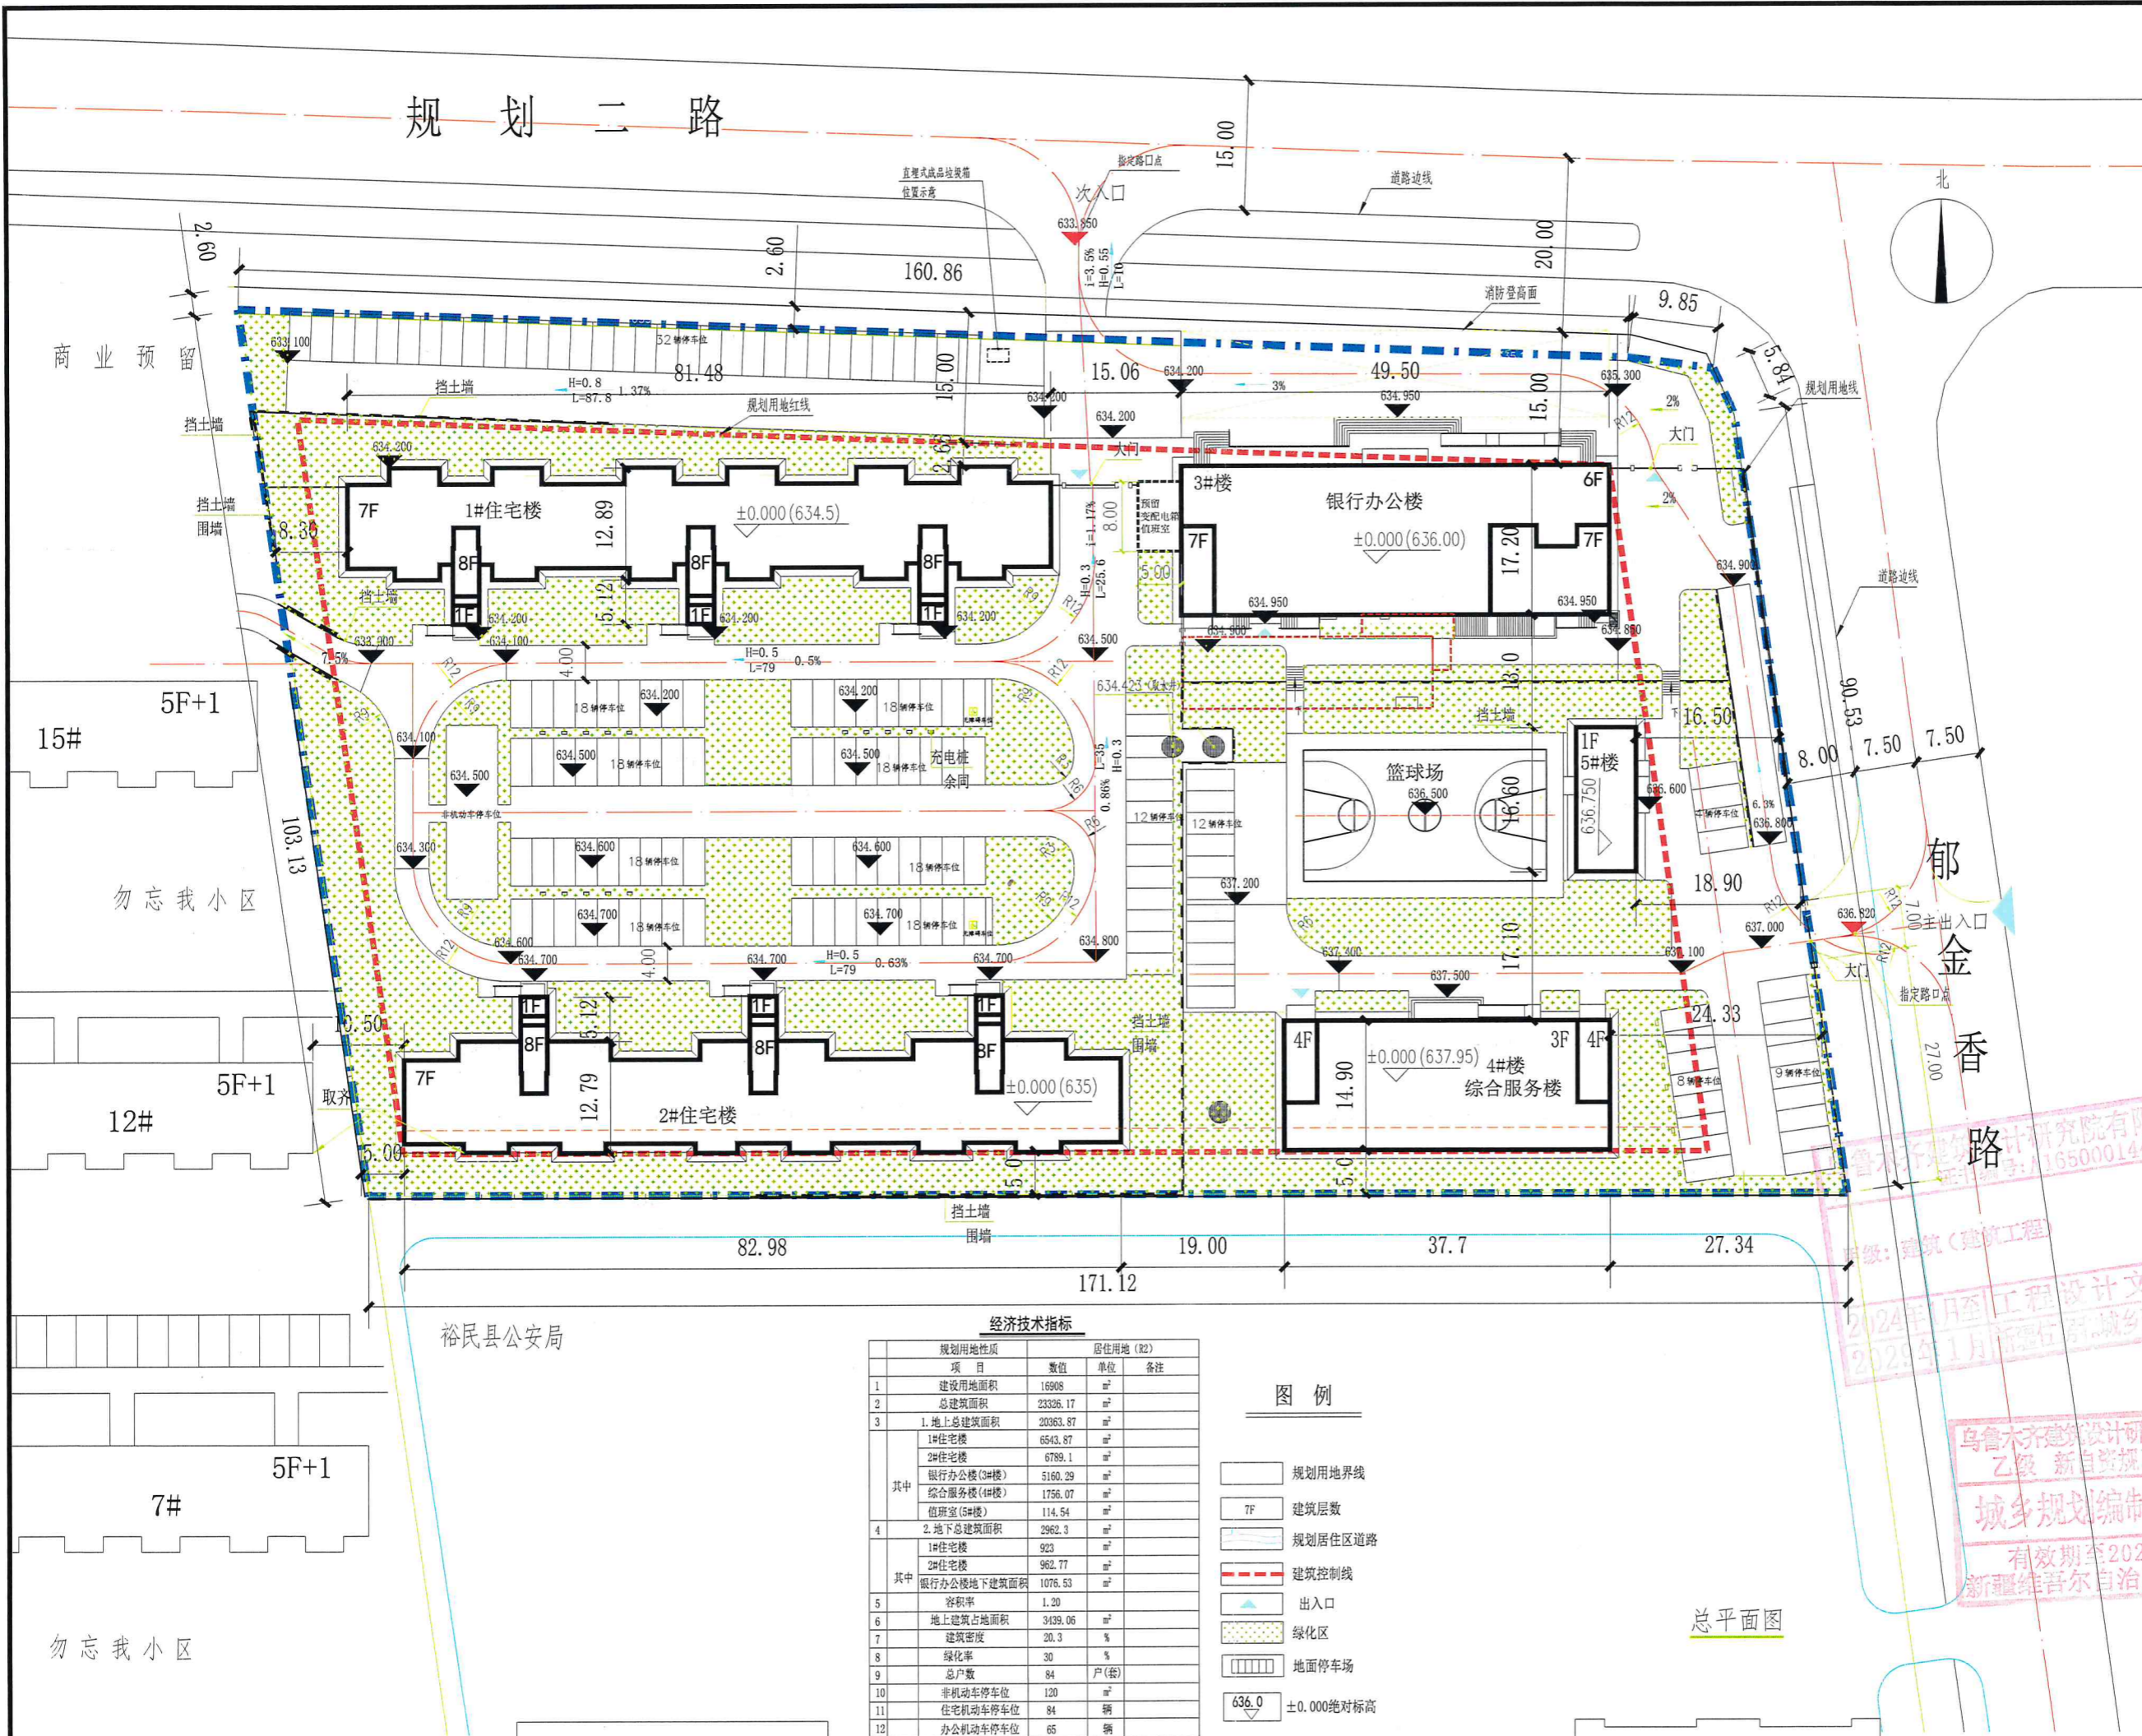

经济技术指标

规划用地性质	项目	数值	单位	备注
居住用地 (R2)	1 建设用地面积	16908	m ²	
	2 总建筑面积	23326.17	m ²	
	3 1.地上总建筑面积	20363.87	m ²	
其中	1#住宅楼	6543.87	m ²	
	2#住宅楼	6789.1	m ²	
	银行办公楼(3#楼)	5160.29	m ²	
	综合服务楼(4#楼)	1756.07	m ²	
	值班室(5#楼)	114.54	m ²	
2.地下总建筑面积	2962.3	m ²		
	其中			
1#住宅楼	923	m ²		
	2#住宅楼	962.77	m ²	
银行办公楼地下建筑面积	1076.53	m ²		
5 容积率	1.20			
6 地上建筑占地面积	3439.06	m ²		
7 建筑密度	20.3	%		
8 绿化率	30	%		
9 总户数	84	户(套)		
10 非机动车停车位	120	m ²		
11 住宅机动车停车位	84	辆		
12 办公机动车停车位	65	辆		



总平面图

乌鲁木齐建筑设计研究院有限公司
乙级 新自资规乙字22650002
城乡规划编制资质证书
有效期至2025年1月
新疆维吾尔自治区自然资源厅制

商业预留

15#

勿忘我小区

12#

7#

勿忘我小区

裕民县公安局

郁金香路

