
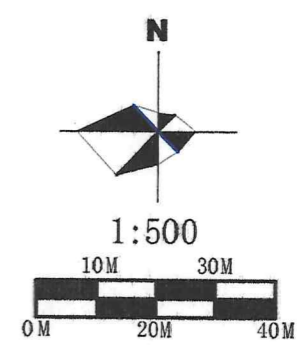


# 新建裕民县第一小学风雨操场建设项目

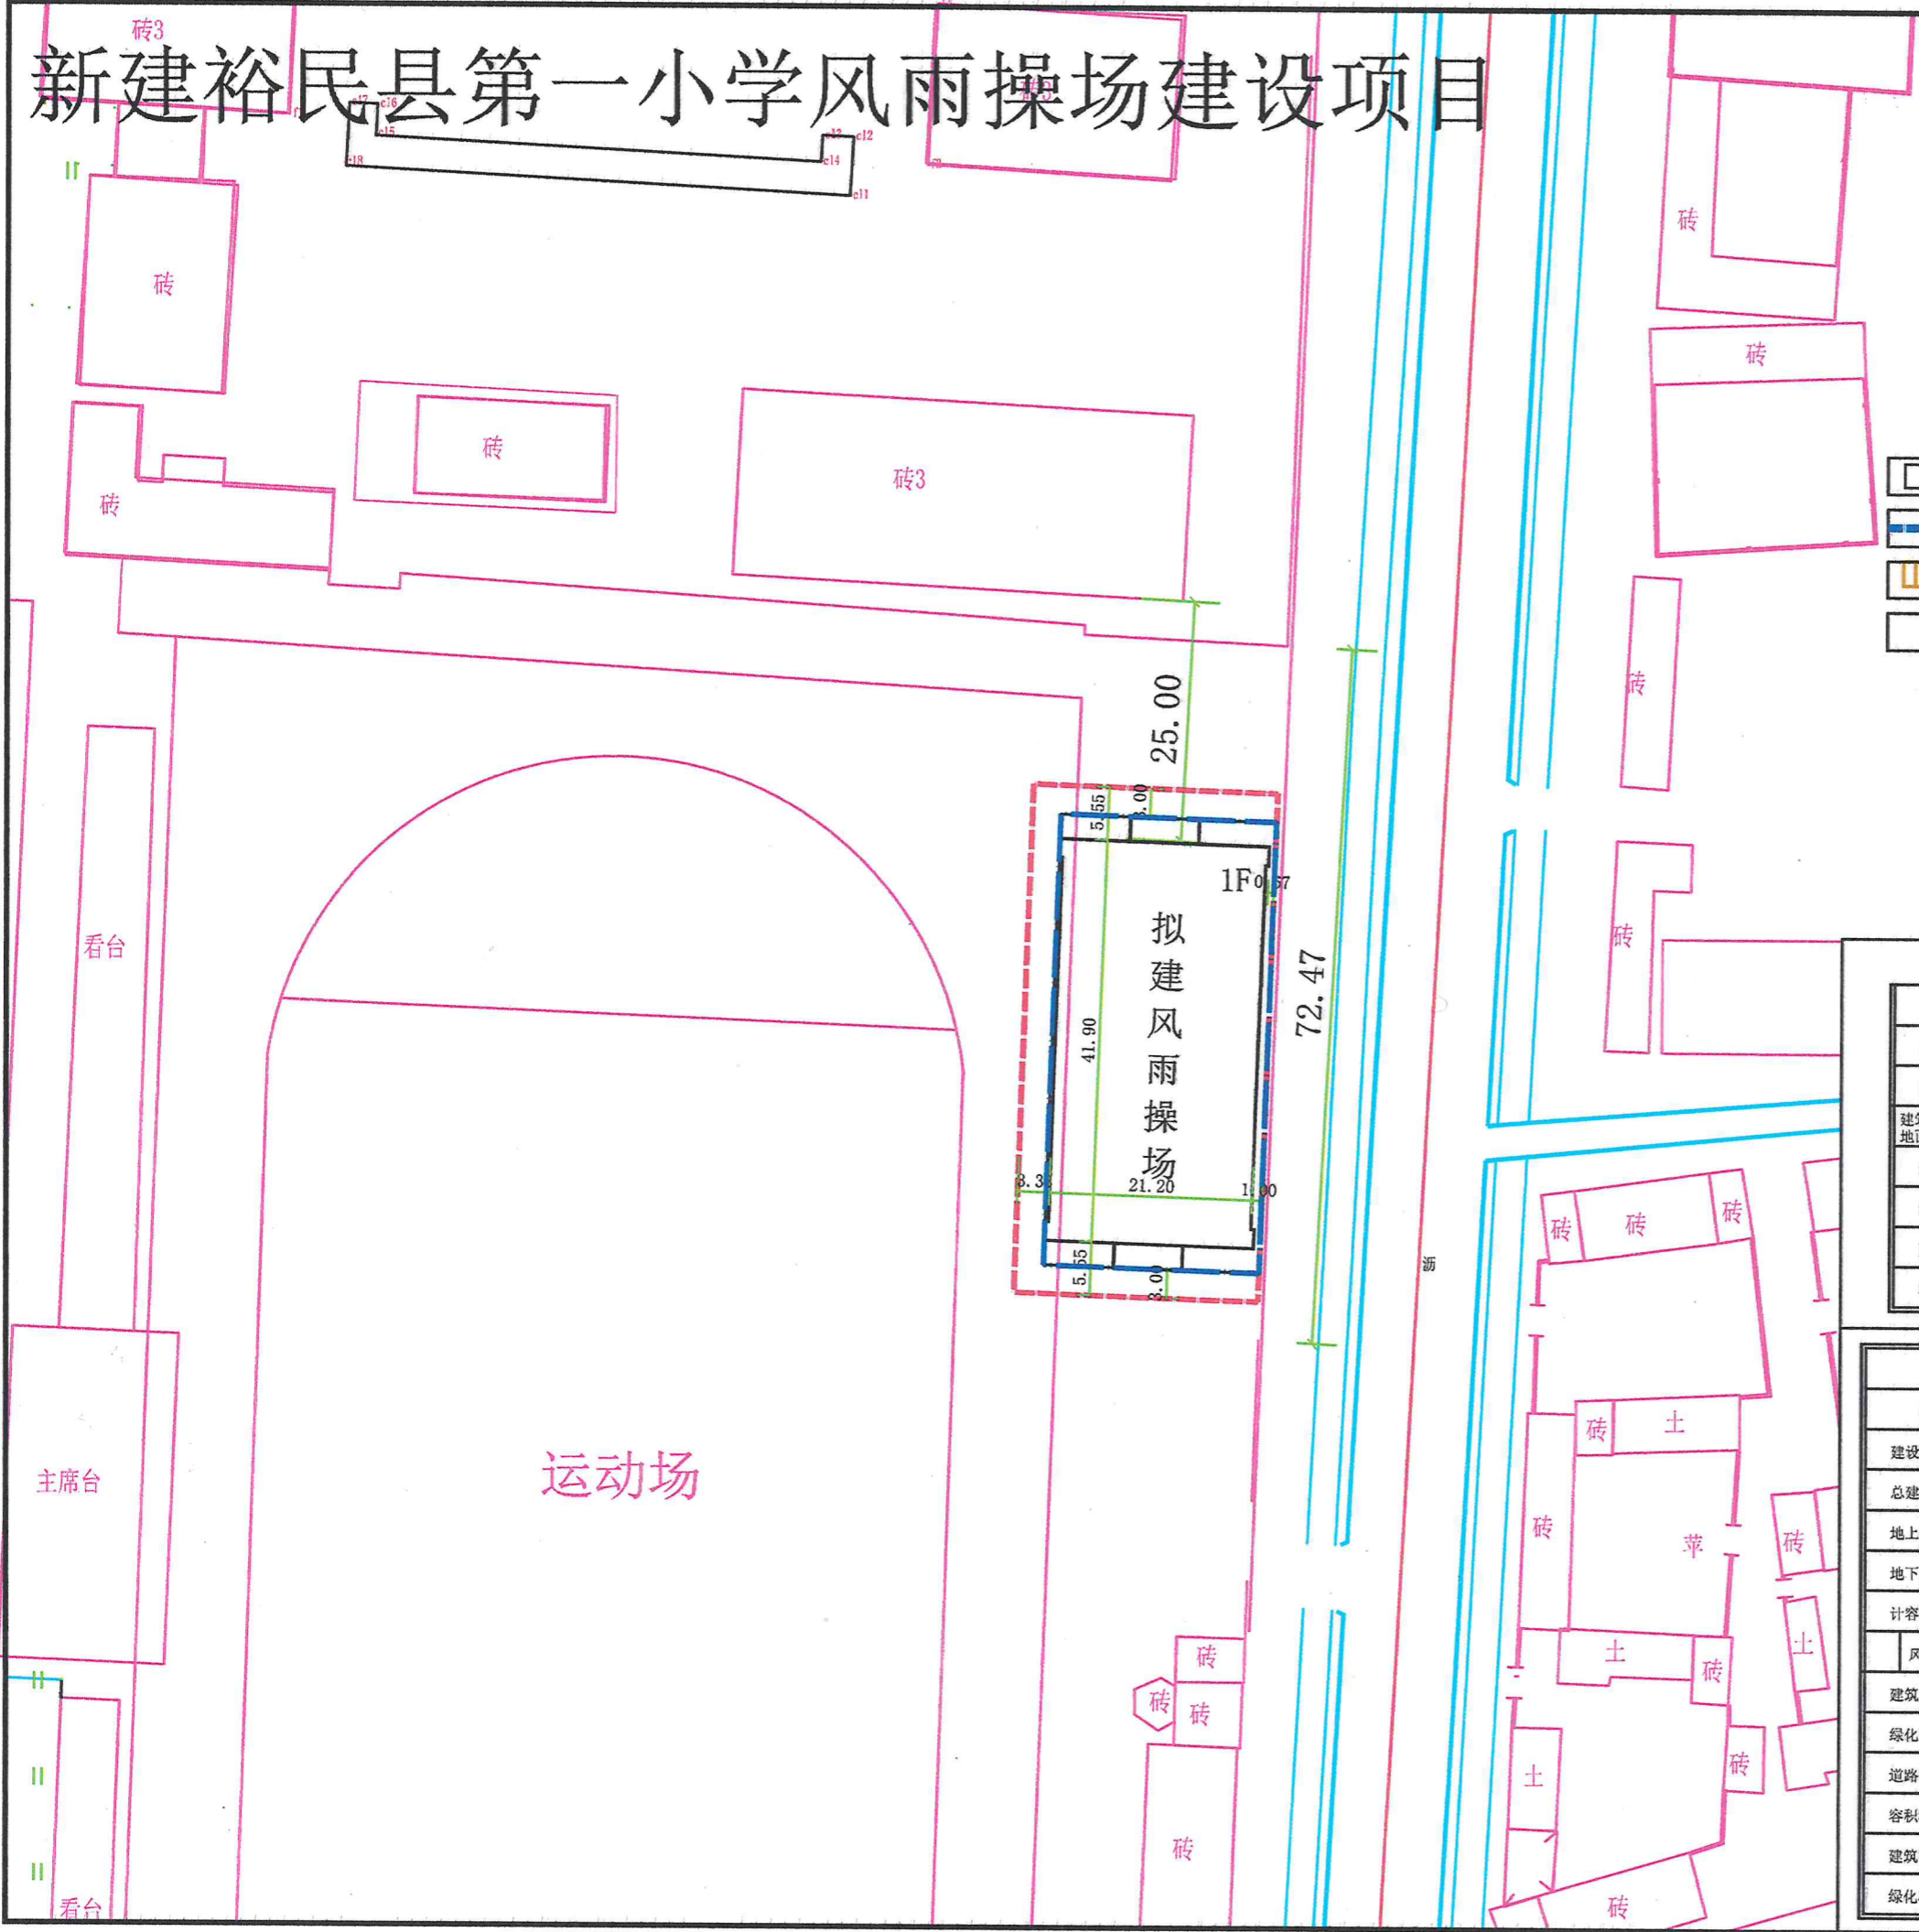

- 拟建建筑
- 建筑控制线
- 停车位
- 出入口
- 道路边线
- 道路红线
- 绿化
- 道路

总平面图 1:500

九圆建筑设计(集团)有限公司  
JIU YU Architectural Design(Group)CO.,LTD.

证书编号: A165000934  
证书级别: 建筑甲级

地址 乌鲁木齐新市区鲤鱼山北路  
298号世纪广场综合写字楼

邮政编码 830000

电子信箱 41670432@qq.com

电话 0901-6725289

传真 0901-6725289

九圆建筑设计(集团)有限公司  
证书编号: A165000934

专业注册章  
Stamp for Engineering Certified

甲级: 建筑行业(建筑工程)

有效期至2028年12月 工程设计文件专用章

用地一览表

项目	单位	数值	百分比
总用地面积	m <sup>2</sup>	1353.09m <sup>2</sup>	100.00%
建筑占地面积	m <sup>2</sup>	927.13m <sup>2</sup>	68.52%
建筑占地面积 风雨操场	m <sup>2</sup>	927.13m <sup>2</sup>	68.52%
道路硬化面积	m <sup>2</sup>	155.34m <sup>2</sup>	11.48%
绿化面积	m <sup>2</sup>	270.62m <sup>2</sup>	20.00%
建筑密度	%	68.52%	
容积率		0.69	

综合经济技术指标

项目	单位	数值	计容方法	计容面积
建设用地面积	m <sup>2</sup>	1353.09m <sup>2</sup>		
总建筑面积	m <sup>2</sup>	927.13m <sup>2</sup>		
地上建筑面积	m <sup>2</sup>	927.13m <sup>2</sup>		
地下建筑面积	m <sup>2</sup>			
计容建筑面积	m <sup>2</sup>	927.13m <sup>2</sup>		
风雨操场	m <sup>2</sup>	927.13m <sup>2</sup>		
建筑占地面积	m <sup>2</sup>	927.13m <sup>2</sup>		
绿化面积	m <sup>2</sup>	270.62m <sup>2</sup>		
道路硬化面积	m <sup>2</sup>	155.34m <sup>2</sup>		
容积率		0.69		
建筑密度	%	68.52		
绿化率	%	20.00		

建设单位  
Construction unit 裕民县教育和科学技术局

项目名称  
Project Name 新建裕民县第一小学  
风雨操场建设项目

工程编号  
Project Number

设计阶段  
Design stage 方案设计

比例  
Scale 1:300

设计专业  
Design specialty 建筑

制图  
Drawer 刘辰

设计  
Designed 刘辰

校对  
Checked 王倩

专业负责人  
Chief 王东昌

审核  
Examined 王东昌

审定  
Approved 王春燕

项目负责人  
Project Manager 王东昌

日期 Date 2024.05

图纸名称  
Drawing Title 总平面图

图纸编号  
Drawing Number 共 页