


裕民县山花小区二期建设项目

—平面规划图

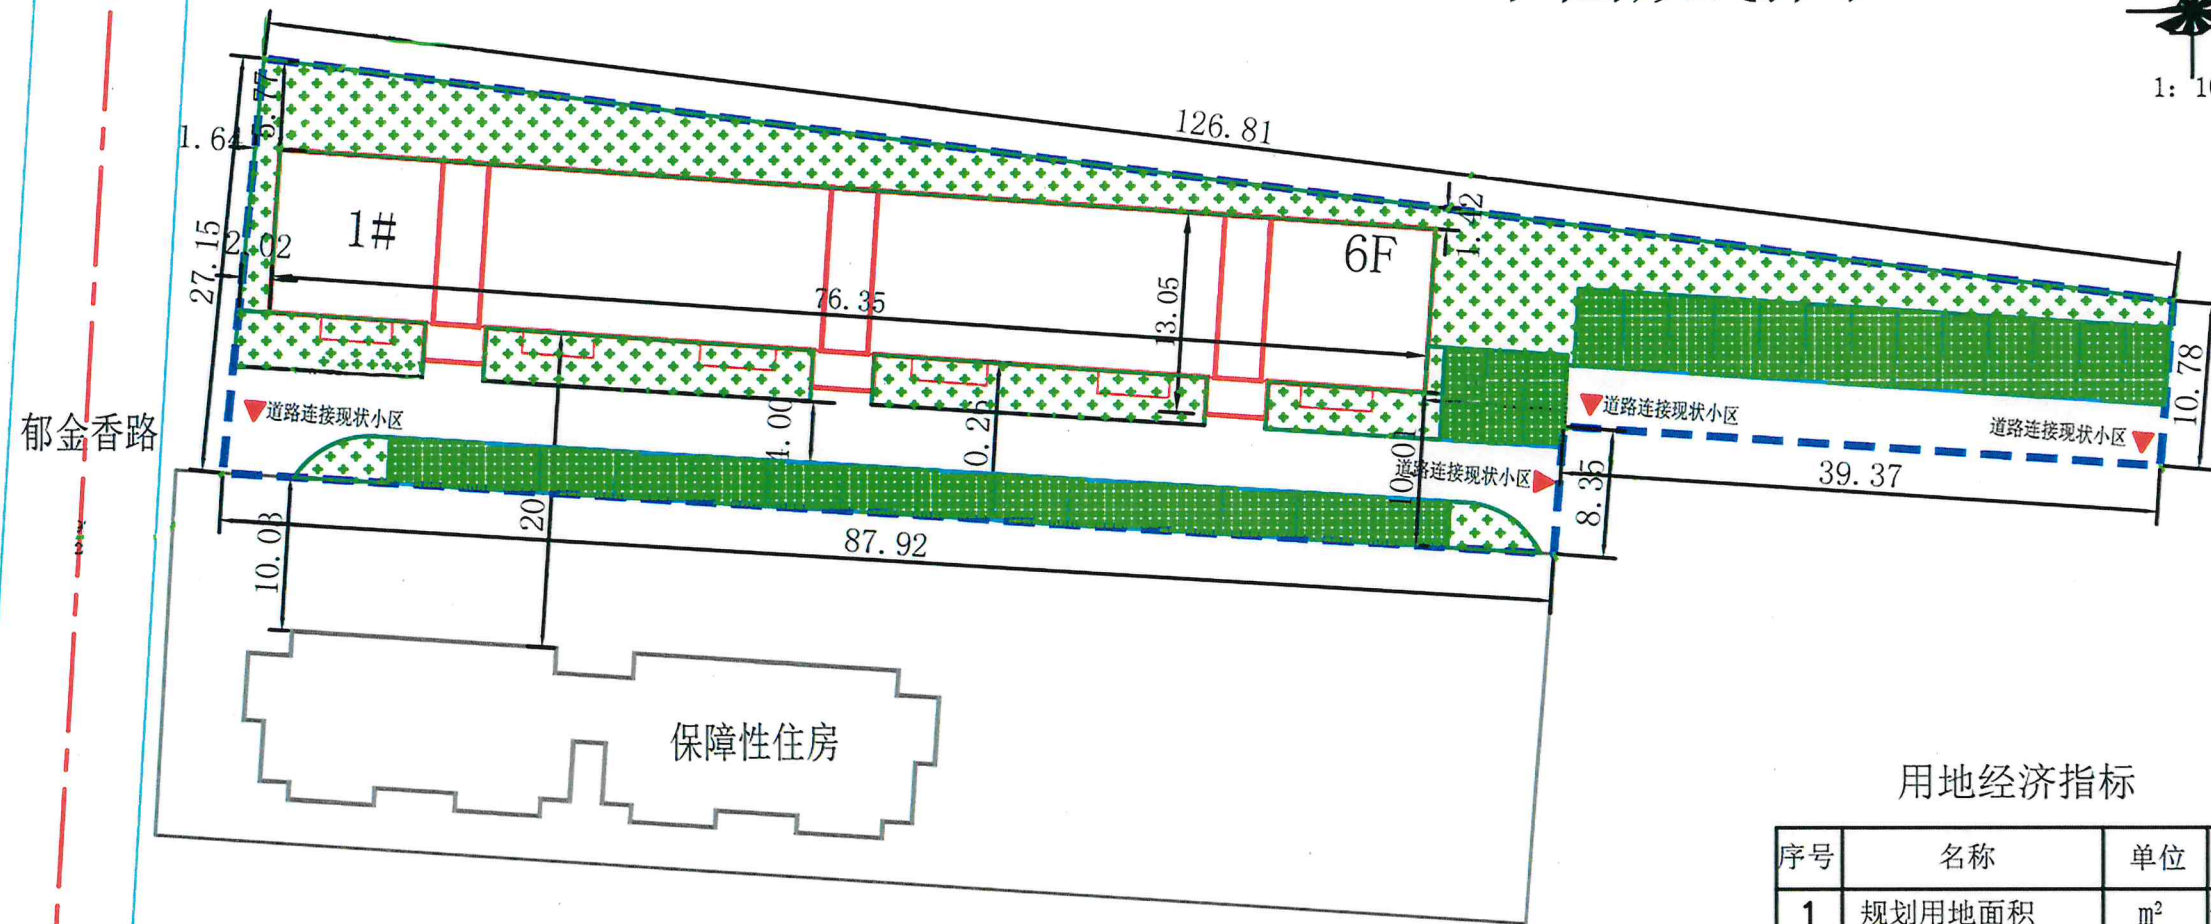

图例

- 规划用地界线
- 规划建筑
- 现状建筑
- 道路
- 停车位
- 尺寸标注
- 出入口
- 绿化

用地经济指标

序号	名称	单位	数量
1	规划用地面积	㎡	2599.00
2	总建筑面积	㎡	5985.16
其中	地上建筑面积	㎡	5121.76
	地下建筑面积	㎡	863.40
3	容积率	—	1.97
4	建筑密度	%	33.08
5	停车位	个	30
6	居住户数	户	36
7	居住人数	人	116
8	户数人口	人/户	3.2
9	绿化面积	㎡	882.62
10	绿化率	%	33.96

设计单位
DESIGN UNIT

中享设计集团
有限公司

设计证书及编号:
建筑行业(建筑工程)乙级
A221012803

辽宁省沈阳市

本图无本院图纸专用章无效

图纸专用章
JGXYSJY PROJECT SEAL

辽宁省工程勘察设计院出图专用章
单位名称 中享设计集团有限公司
证书编号 辽自资规乙字 23210050
资质等级 乙级
业务范围 城乡规划编制

CLIENT

裕民县亿源房地产开发有限公司

项目名称:
PROJECT NAME

裕民县山花小区(二期)建设项目

图纸名称:
DRAWING TITLE

规划总平面图

职务	姓名	签字
OCCUPATION	NAME	SIGNATURE
审定人	代红艳	代红艳
项目负责人	宁晓江	宁晓江
专业负责人	宁晓江	宁晓江
校对人	苏浩	苏浩
设计人	任家霞	任家霞
制图人	杨孝欣	杨孝欣
设计编号	ZXSJ-TC-36	
图别	建施	
图号	01	
比例	1:100	
日期	2024.09	
版本	01	