

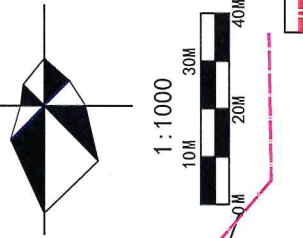


裕民县第一中学室外运动场建设项目平面规划图

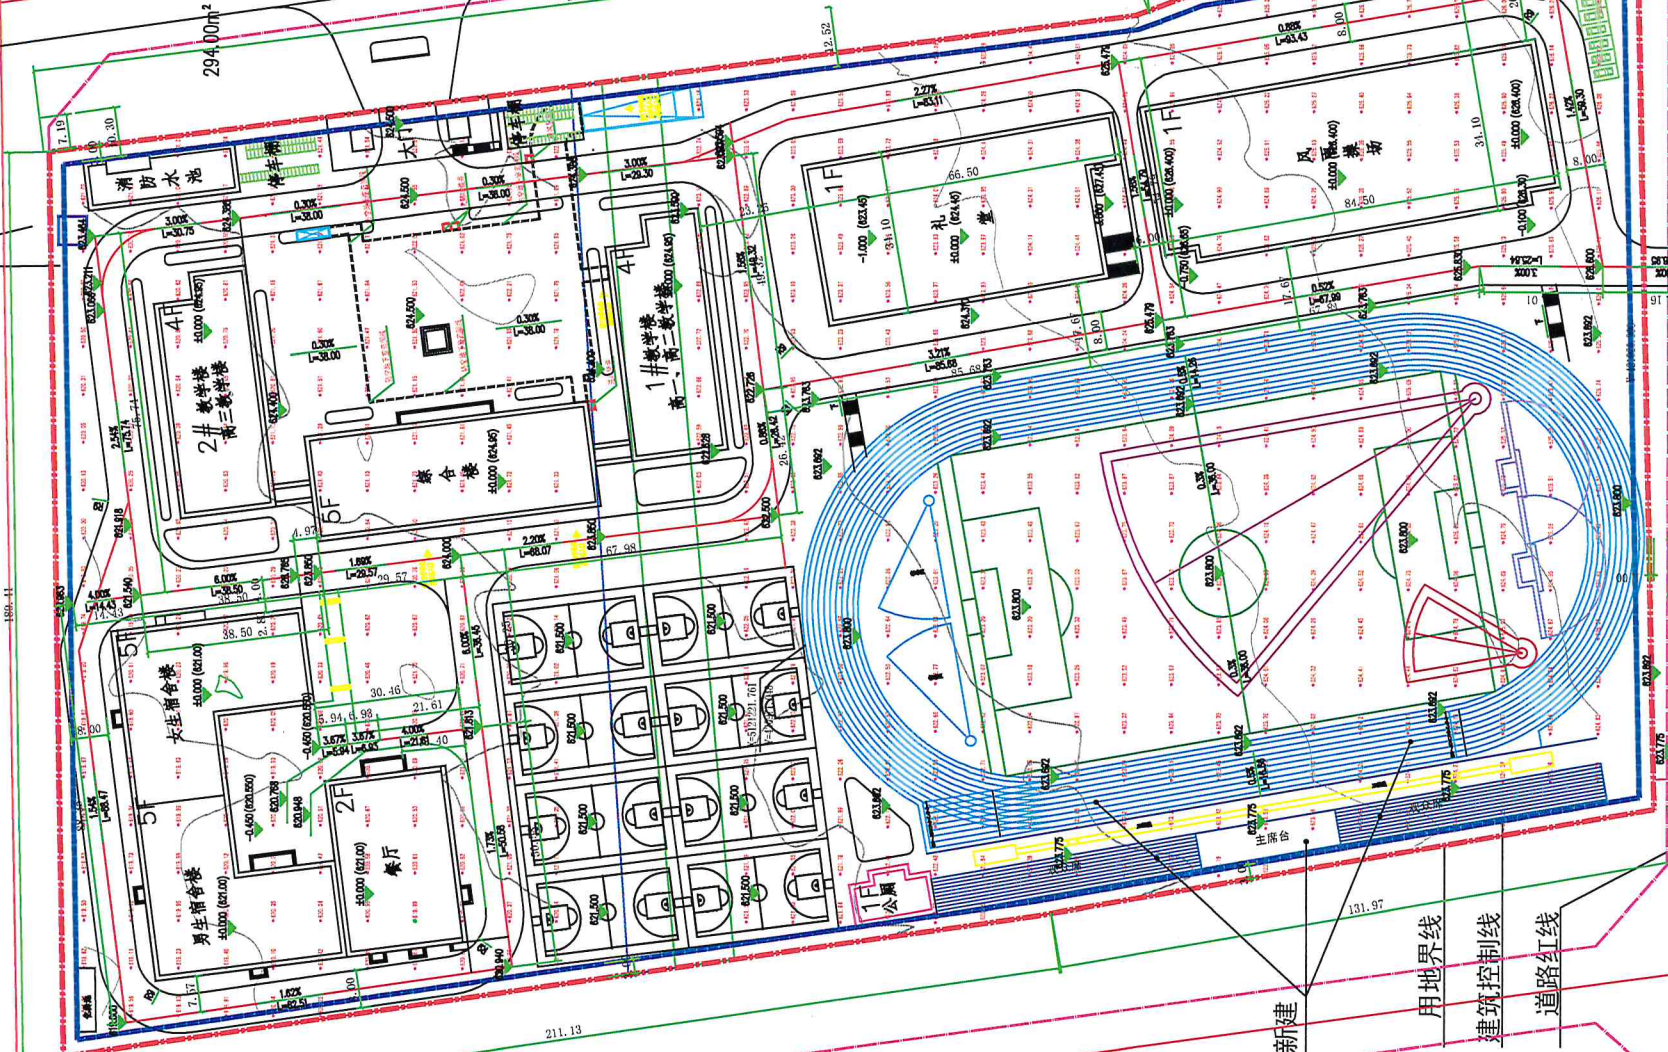

道路红线
道路边线
用地界线
建筑控制线

图例

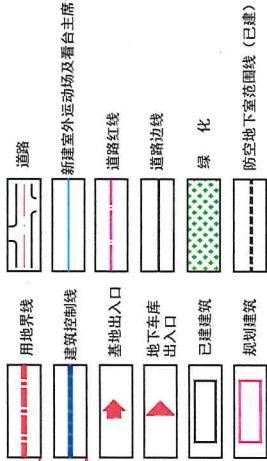

技术指标一览表

数	值	备注
建设用地面积	60928.00m ²	■ 94.2%
规划总建筑面积	42878.00m ²	
地上总建筑面积	20105.22m ²	
地下总建筑面积	9517.80m ²	
总建筑面积	29623.02m ²	
容积率	0.33	
建筑密度	24.97%	
绿地率	35%	
停车位	16	

用地一览表

名称	单位	数量	备注
建设用地	m ²	60928.00	100.00%
总建筑面积	m ²	42878.00	24.47%
地上总建筑面积	m ²	20105.22	1.60%
地下总建筑面积	m ²	9517.80	1.57%
总建筑面积	m ²	29623.02	3.30%
容积率		0.33	
建筑密度	%	24.97	
绿地率	%	35	
停车位		16	

规划总平面图 1:1000

新疆时代城乡设计研究院有限公司
XINJIANG TIMES & URBAN DESIGN INSTITUTE CO., LTD.



证书编号
CERTIFICATE NO.
23650020
证书级别 乙级
CERTIFICATED GRADE B

本图说明 NOTES ON DRAWING

本图须加盖设计资质章, 否则一律无效

版本编号 EDITION NO.	
设计阶段 DESIGN PHASE	
制图 DRAWN BY	米热阿依
设计 DESIGNED BY	米热阿依
专业负责 CHIEF	朱再兴
校对 CHECKED BY	裴文华
审核 VERIFIED BY	李新杰
审定 APPROVED BY	
设计项目 负责人 CHIEF DESIGN MANAGER	朱再兴
建设单位 CLIENT	裕民县教育和体育局
项目名称 PROJECT	裕民县第一中学室外运动场建设项目
子项名称 SUBITEM	
图名 DRAWING TITLE	总平面规划图
工程编号 PROJECT NO.	SD-2025-GH-012
档案编号 FILE NO.	
图纸编号 DRAWING NO.	规划-01页
日期 DATE	2025. 03