



# 塔城地区裕民县环卫设施补短板及垃圾分类综合处理项目用地界限图

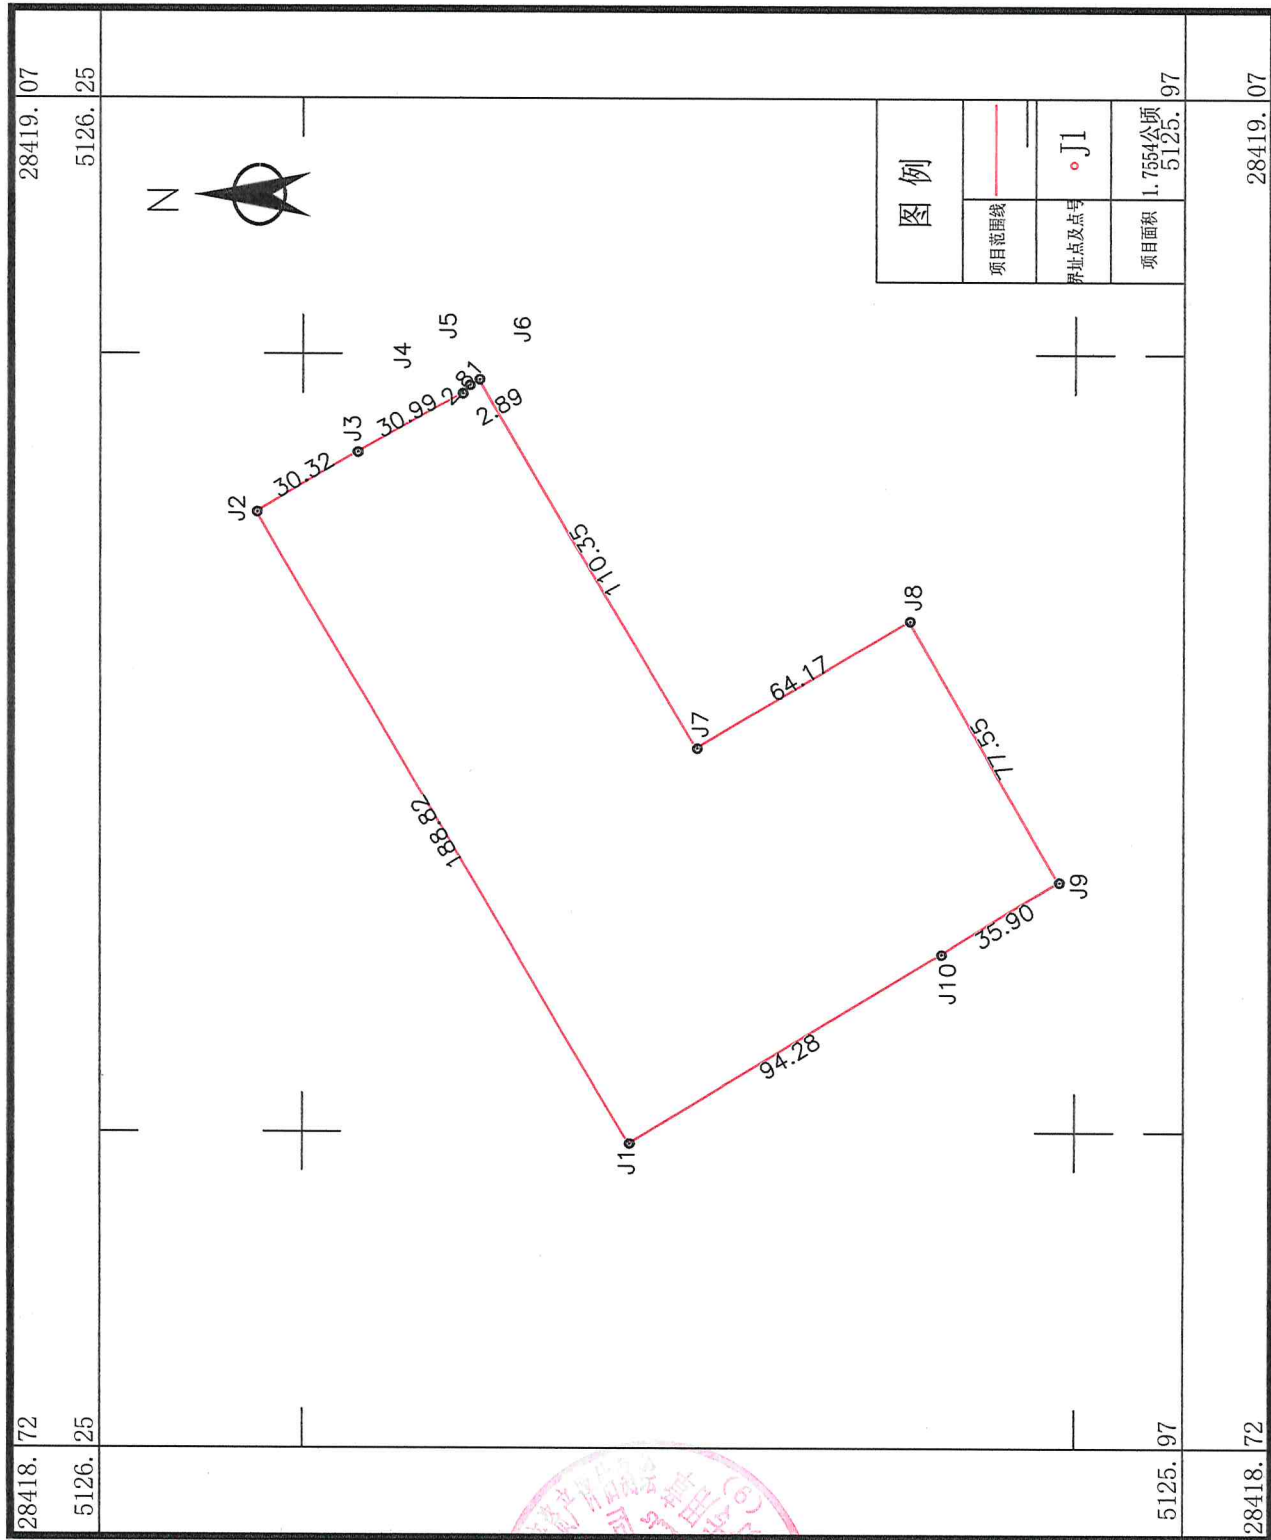

新疆经纬 兴远 房地产 资产评估 测绘 有限公司

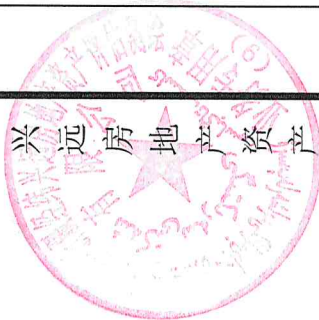

2000国家大地坐标系、高斯投影3度分带第28带  
2024年 12月数字化成图

1:2000