
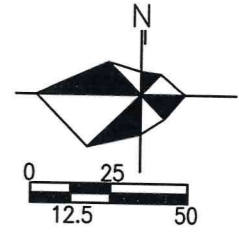


塔城地区裕民县污水管网处理设施中水库建设项目-红线图

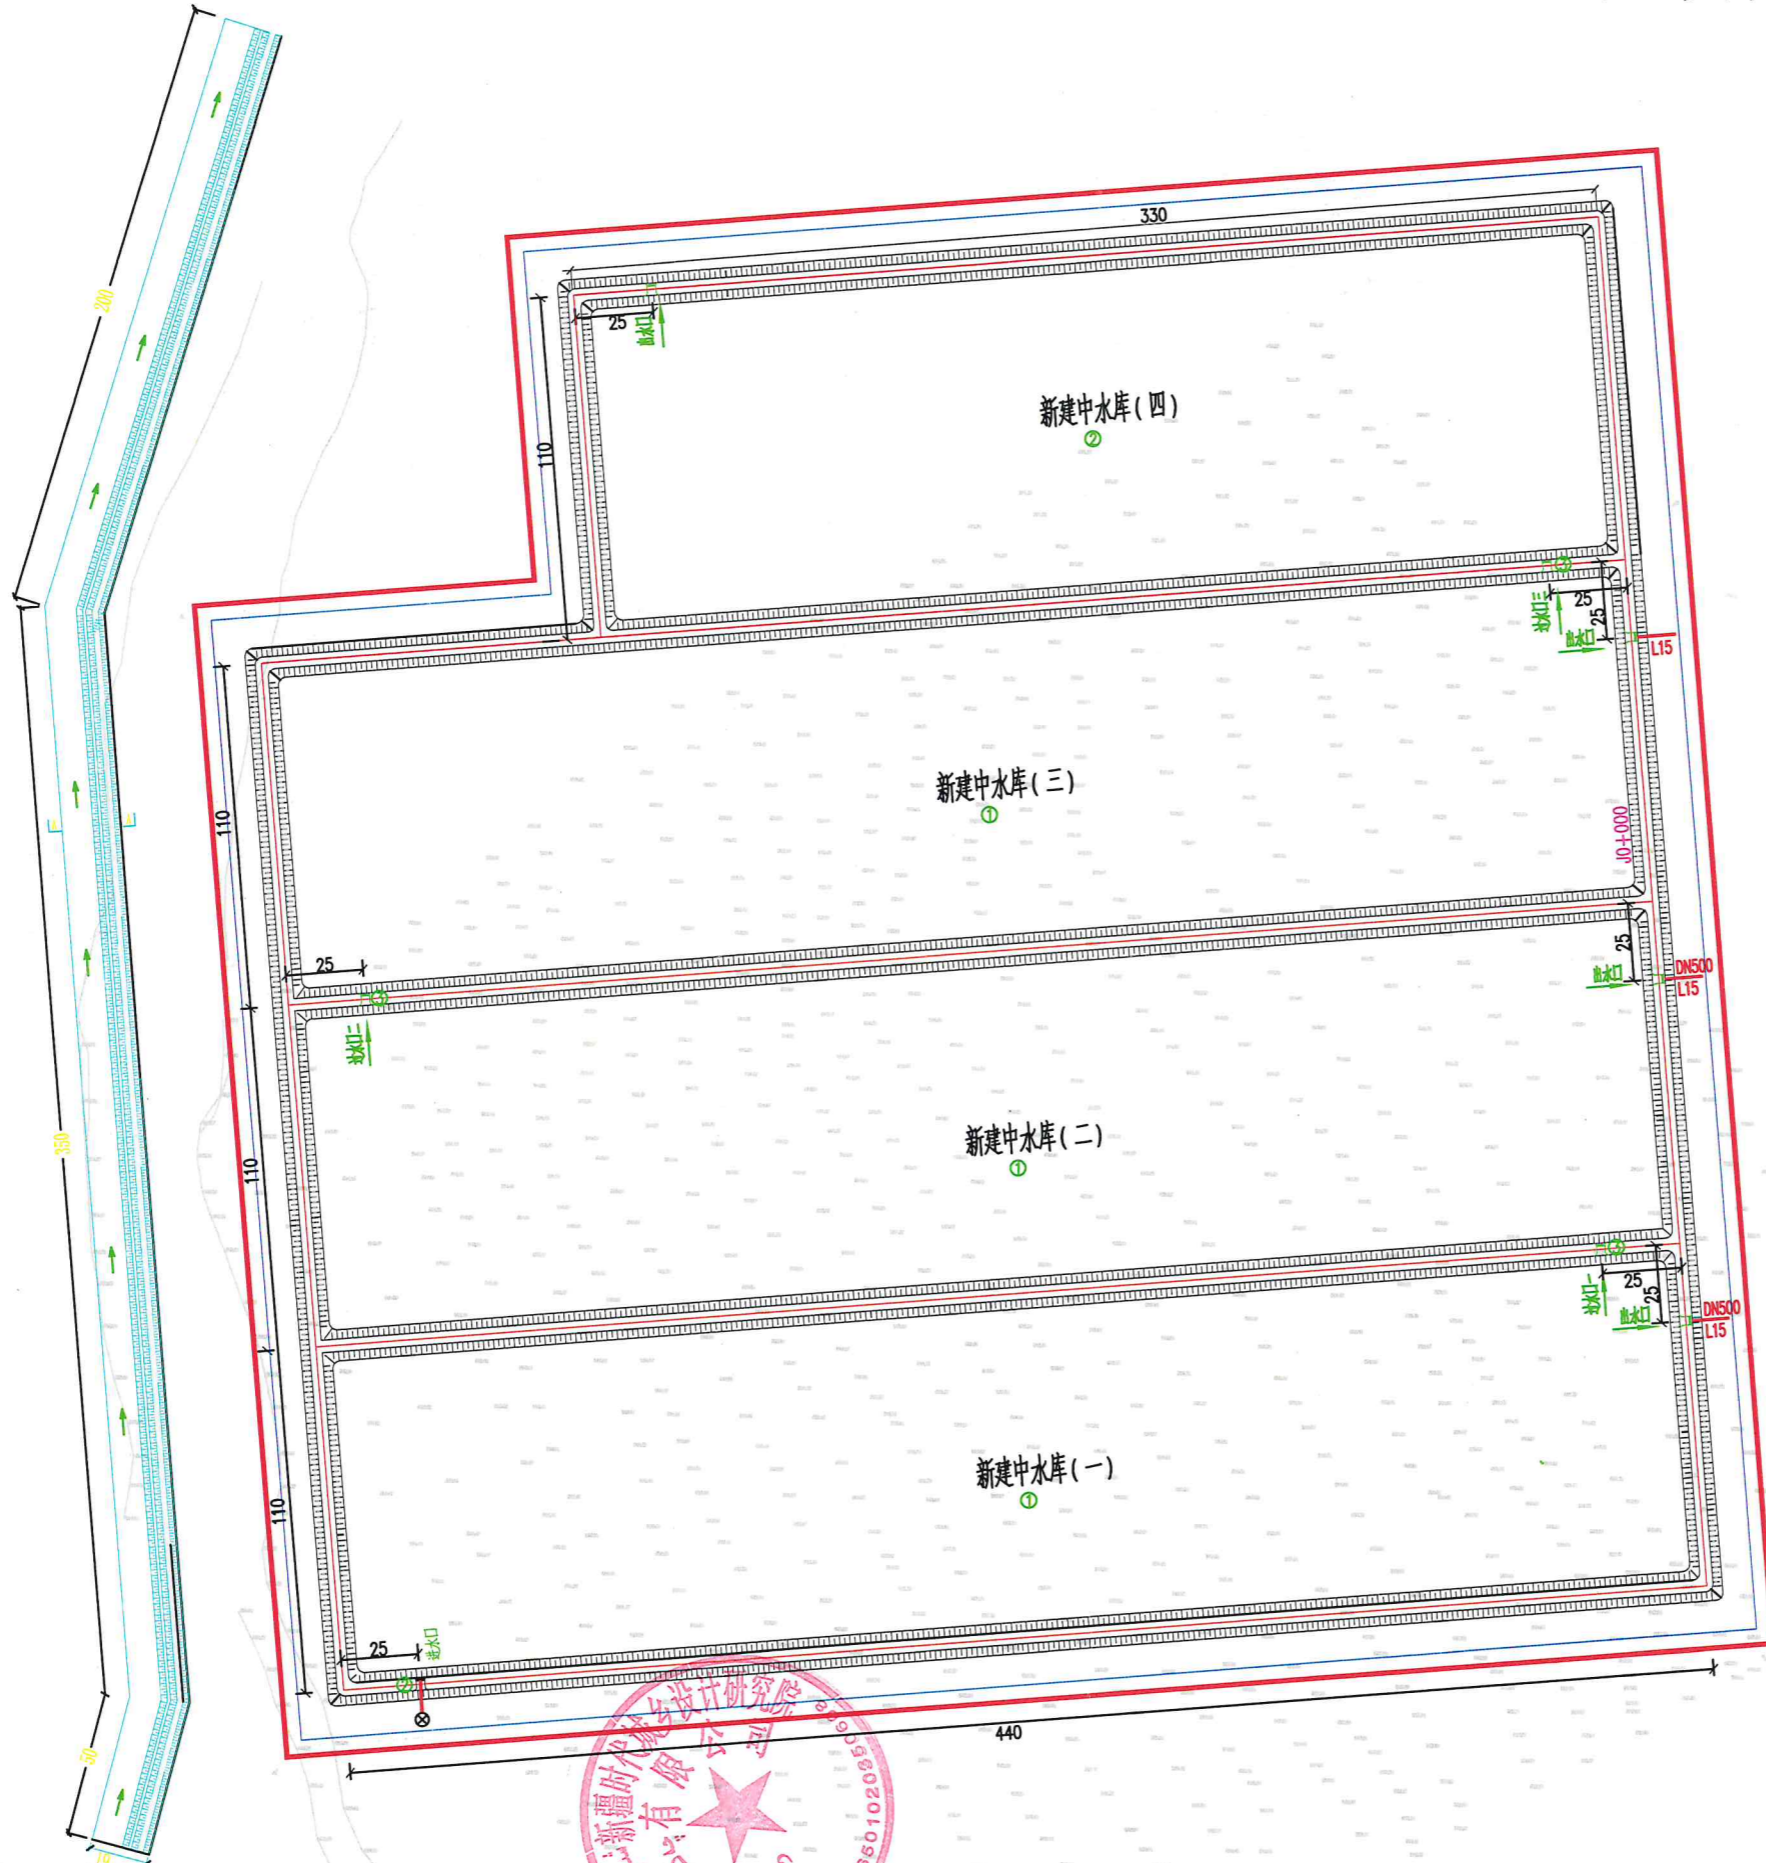

图例

- 建筑控制线
- 用地控制线
- X=4385947.998 坐标 (纵坐标)
- Y=528671.072 坐标 (横坐标)

中水库主要建筑物一览表

序号	名称	规格	单位	数量	材料	备注
①	中水库	440x110x4.0	座	3	土筑	预制板护坡
②	中水库	330x110x4.0	座	1	土筑	预制板护坡
③	挡水坝		米	270	土筑	做法详见挡水坝剖面图

用地一览表

项目	单位	数值	百分比
总用地面积	m ²	218263 (327.72亩)	100%
建筑占地面积	m ²	218263 (327.72亩)	100%

