


裕民县山水华府住宅小区二期建设项目竣工总平面图

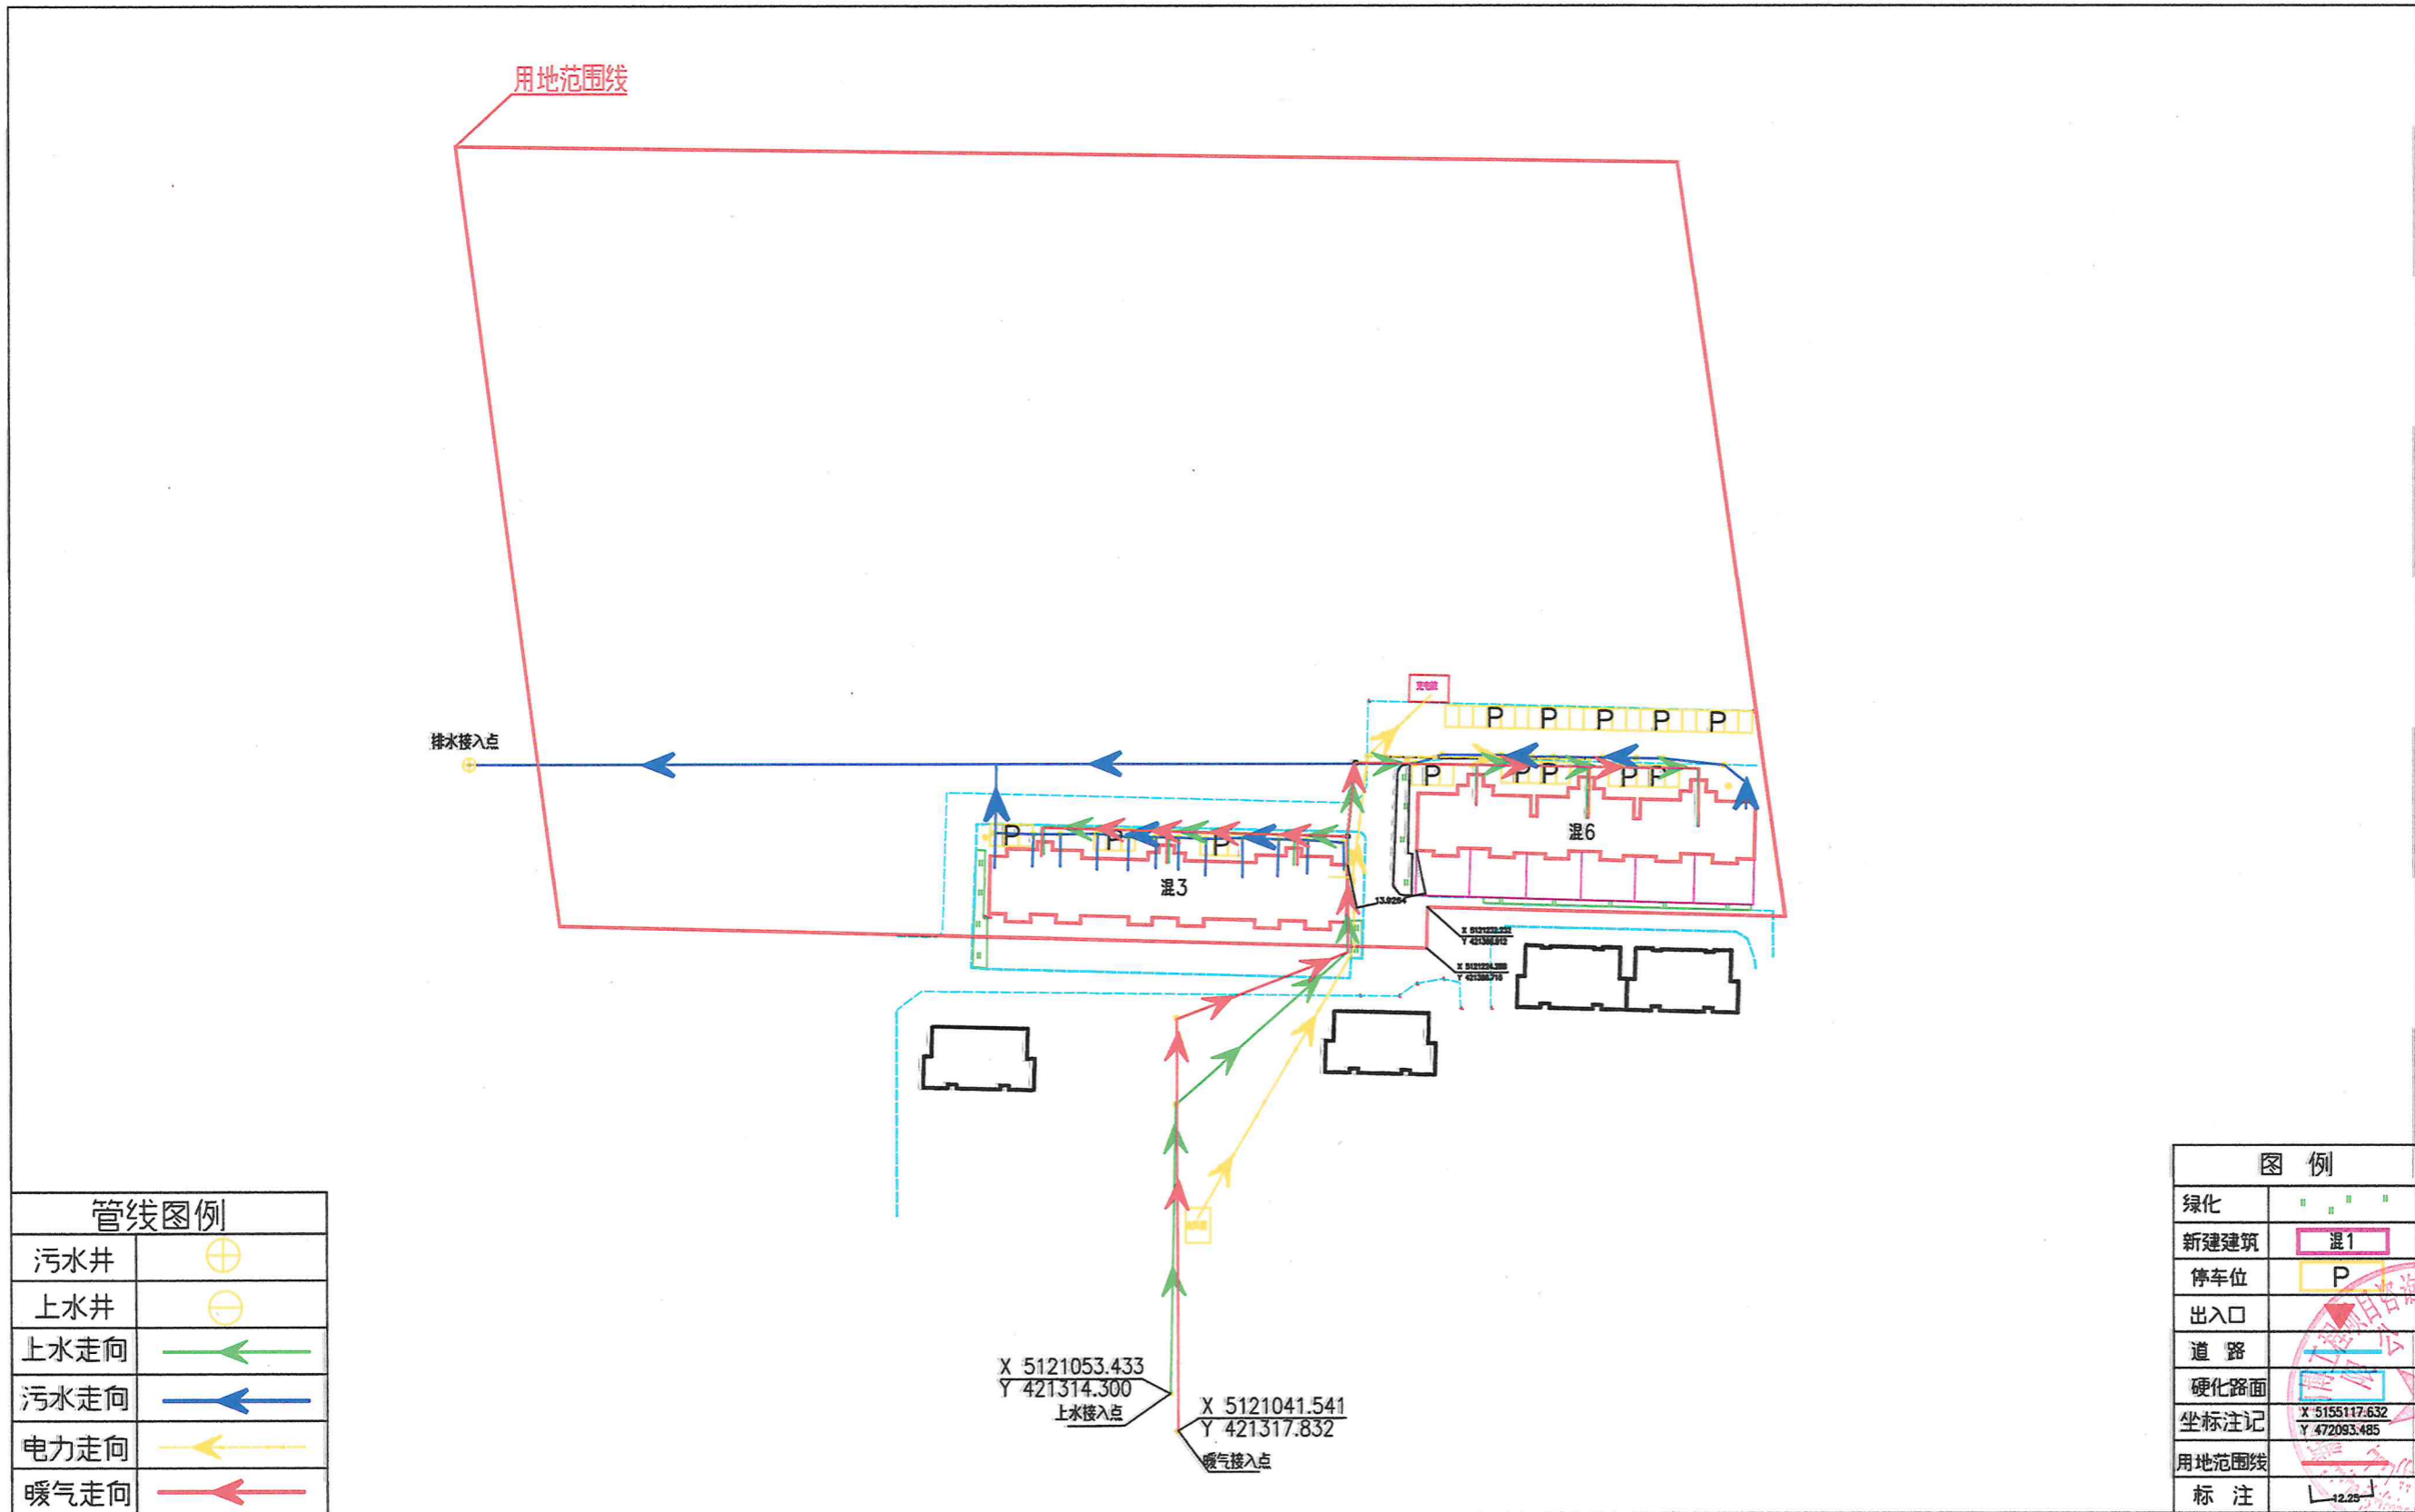

2024年2月数字化制图
2000国家大地坐标系

测量员：宫乐乐 检查员：窦天新
绘图员：宫乐乐

新疆勇博工程项目咨询有限公司