


裕民县中央公园三期建设项目平面图

新疆经纬兴远房地产资产评估测绘有限公司

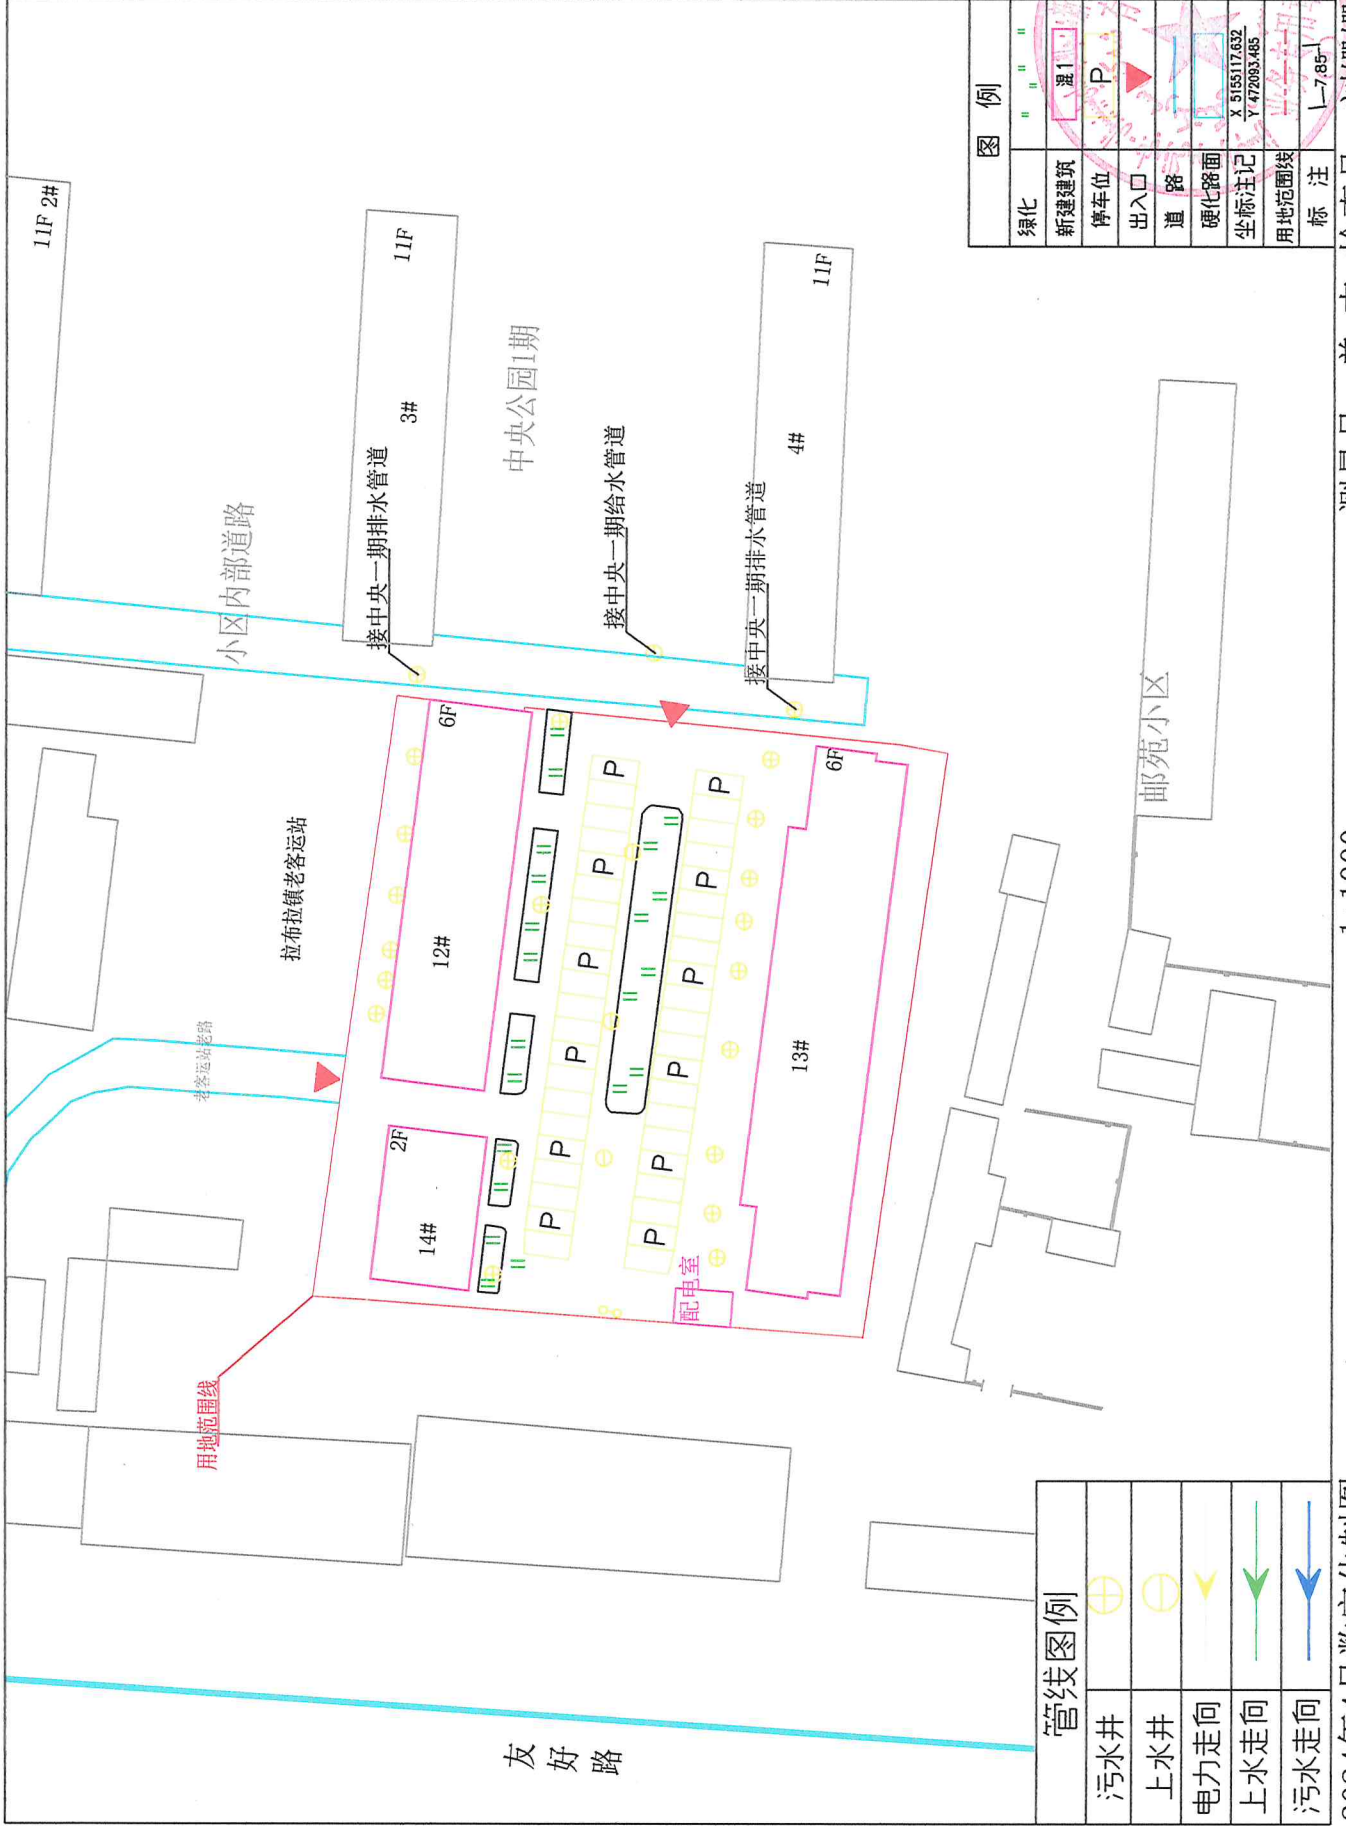

图例	
绿化	〃〃〃〃
新建建筑	■
停车位	P
出入口	▲
道路	—
硬化路面	▭
坐标注记	X 5165117.632 Y 472093.485
用地范围线	---
标注	1-7.85

管线图例	
污水井	⊕
上水井	⊖
电力走向	→
上水走向	→
污水走向	→

检查员: 刘姗姗

测量员: 曾杰

绘图员: 曾杰

1:1000

2024年4月数字化制图
2000国家大地坐标系