


裕民县第三小学建设项目竣工测绘地形图

5120.55-421.48


421.476
5120.85

421.476
5120.85

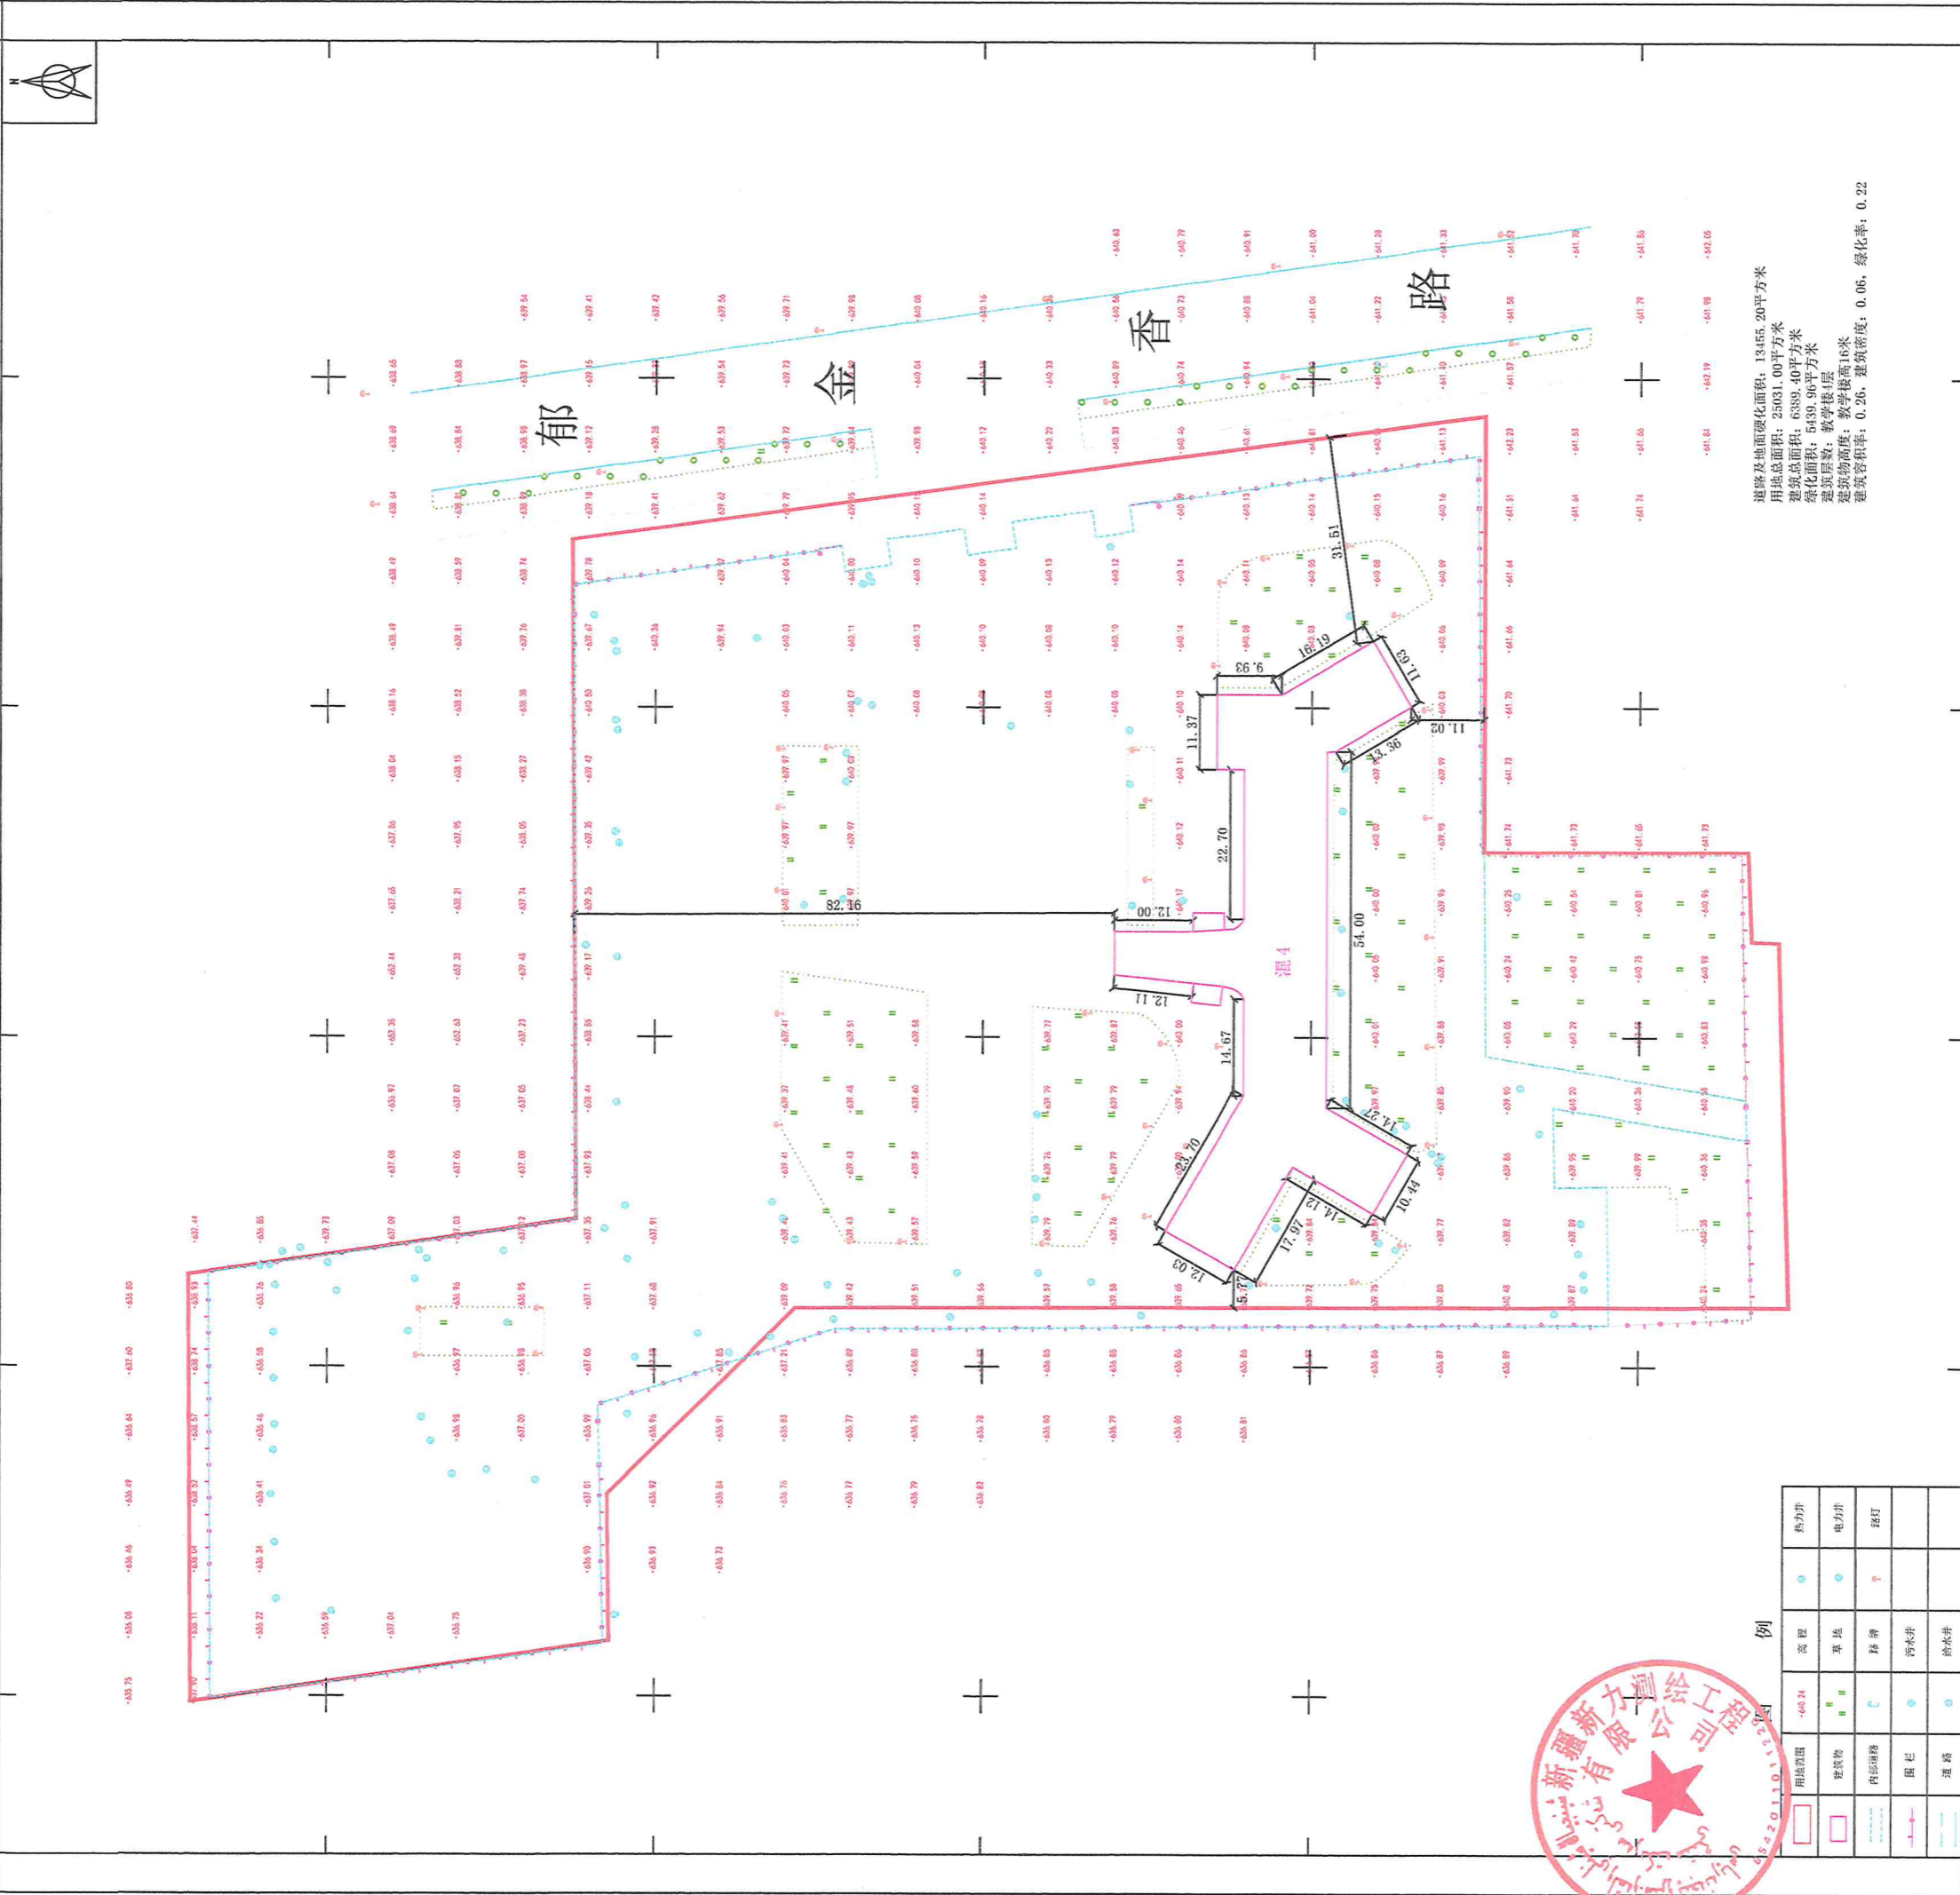

道路及地面硬化面积: 13455.20平方米
 用地总面积: 25031.00平方米
 建筑面积: 6389.40平方米
 绿化面积: 5435.96平方米
 建筑层数: 教学楼1层
 建筑物高度: 教学楼高16米
 建筑容积率: 0.26, 建筑密度: 0.06, 绿化率: 0.22

例	热力井	电力井	路灯
用地范围	热力井	电力井	路灯
建筑物	热力井	电力井	路灯
作业道路	热力井	电力井	路灯
围栏	热力井	电力井	路灯
道路	热力井	电力井	路灯

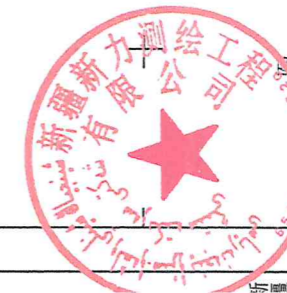

测量员: 张春米、段君升
 绘图员: 王 磊
 检查员: 张春米

1:500

2000国家大地坐标系, 高斯投影3度分带第28带
 2023年11月数字化成果