


塔城地区裕民县图书馆建设项目竣工测绘平面图

5120.540-421.586

内部用图

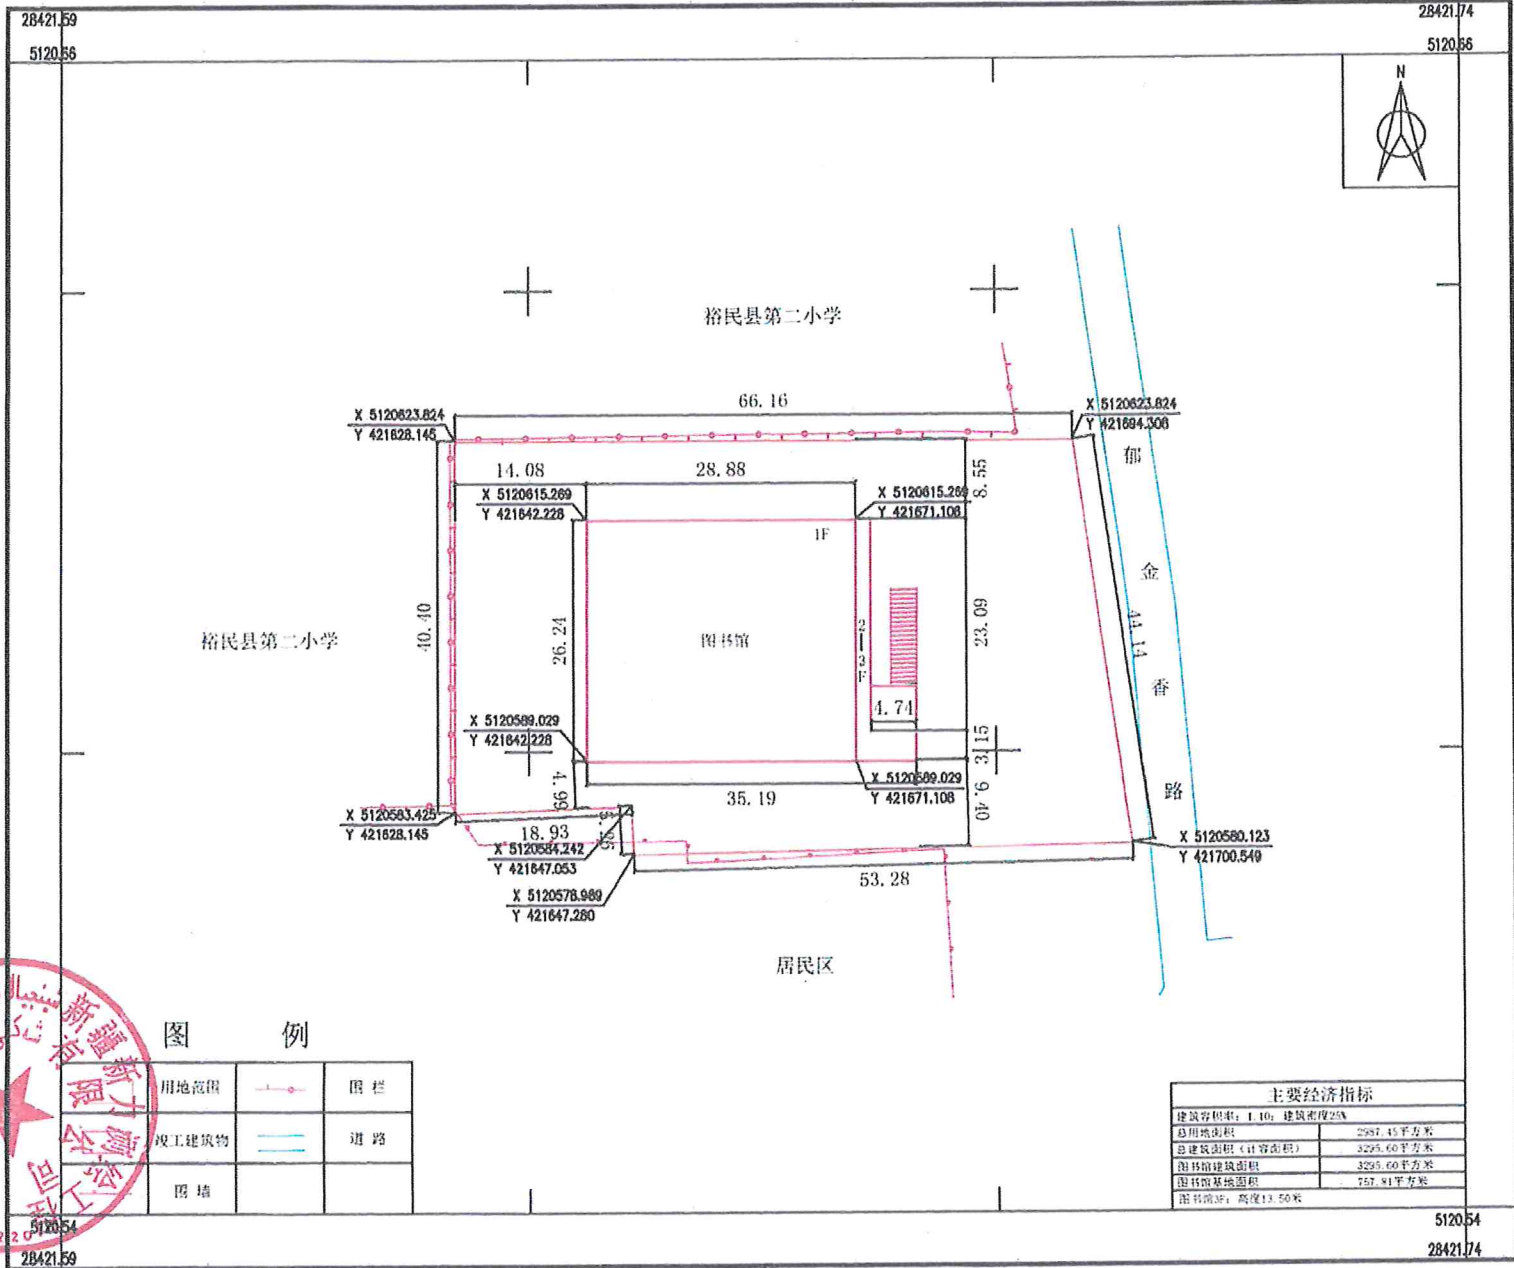

新疆新力测绘工程有限公司

2000国家大地坐标系, 高斯投影3度分带, 国家2000大地高
2024年11月数字化成图

1:500

测量员: 马喆康
绘图员: 王磊
检查员: 阿勒克·多里肯