



裕民县G219“爱要久”网红打卡点建设项目竣工测绘平面图  
5122.328-420.780

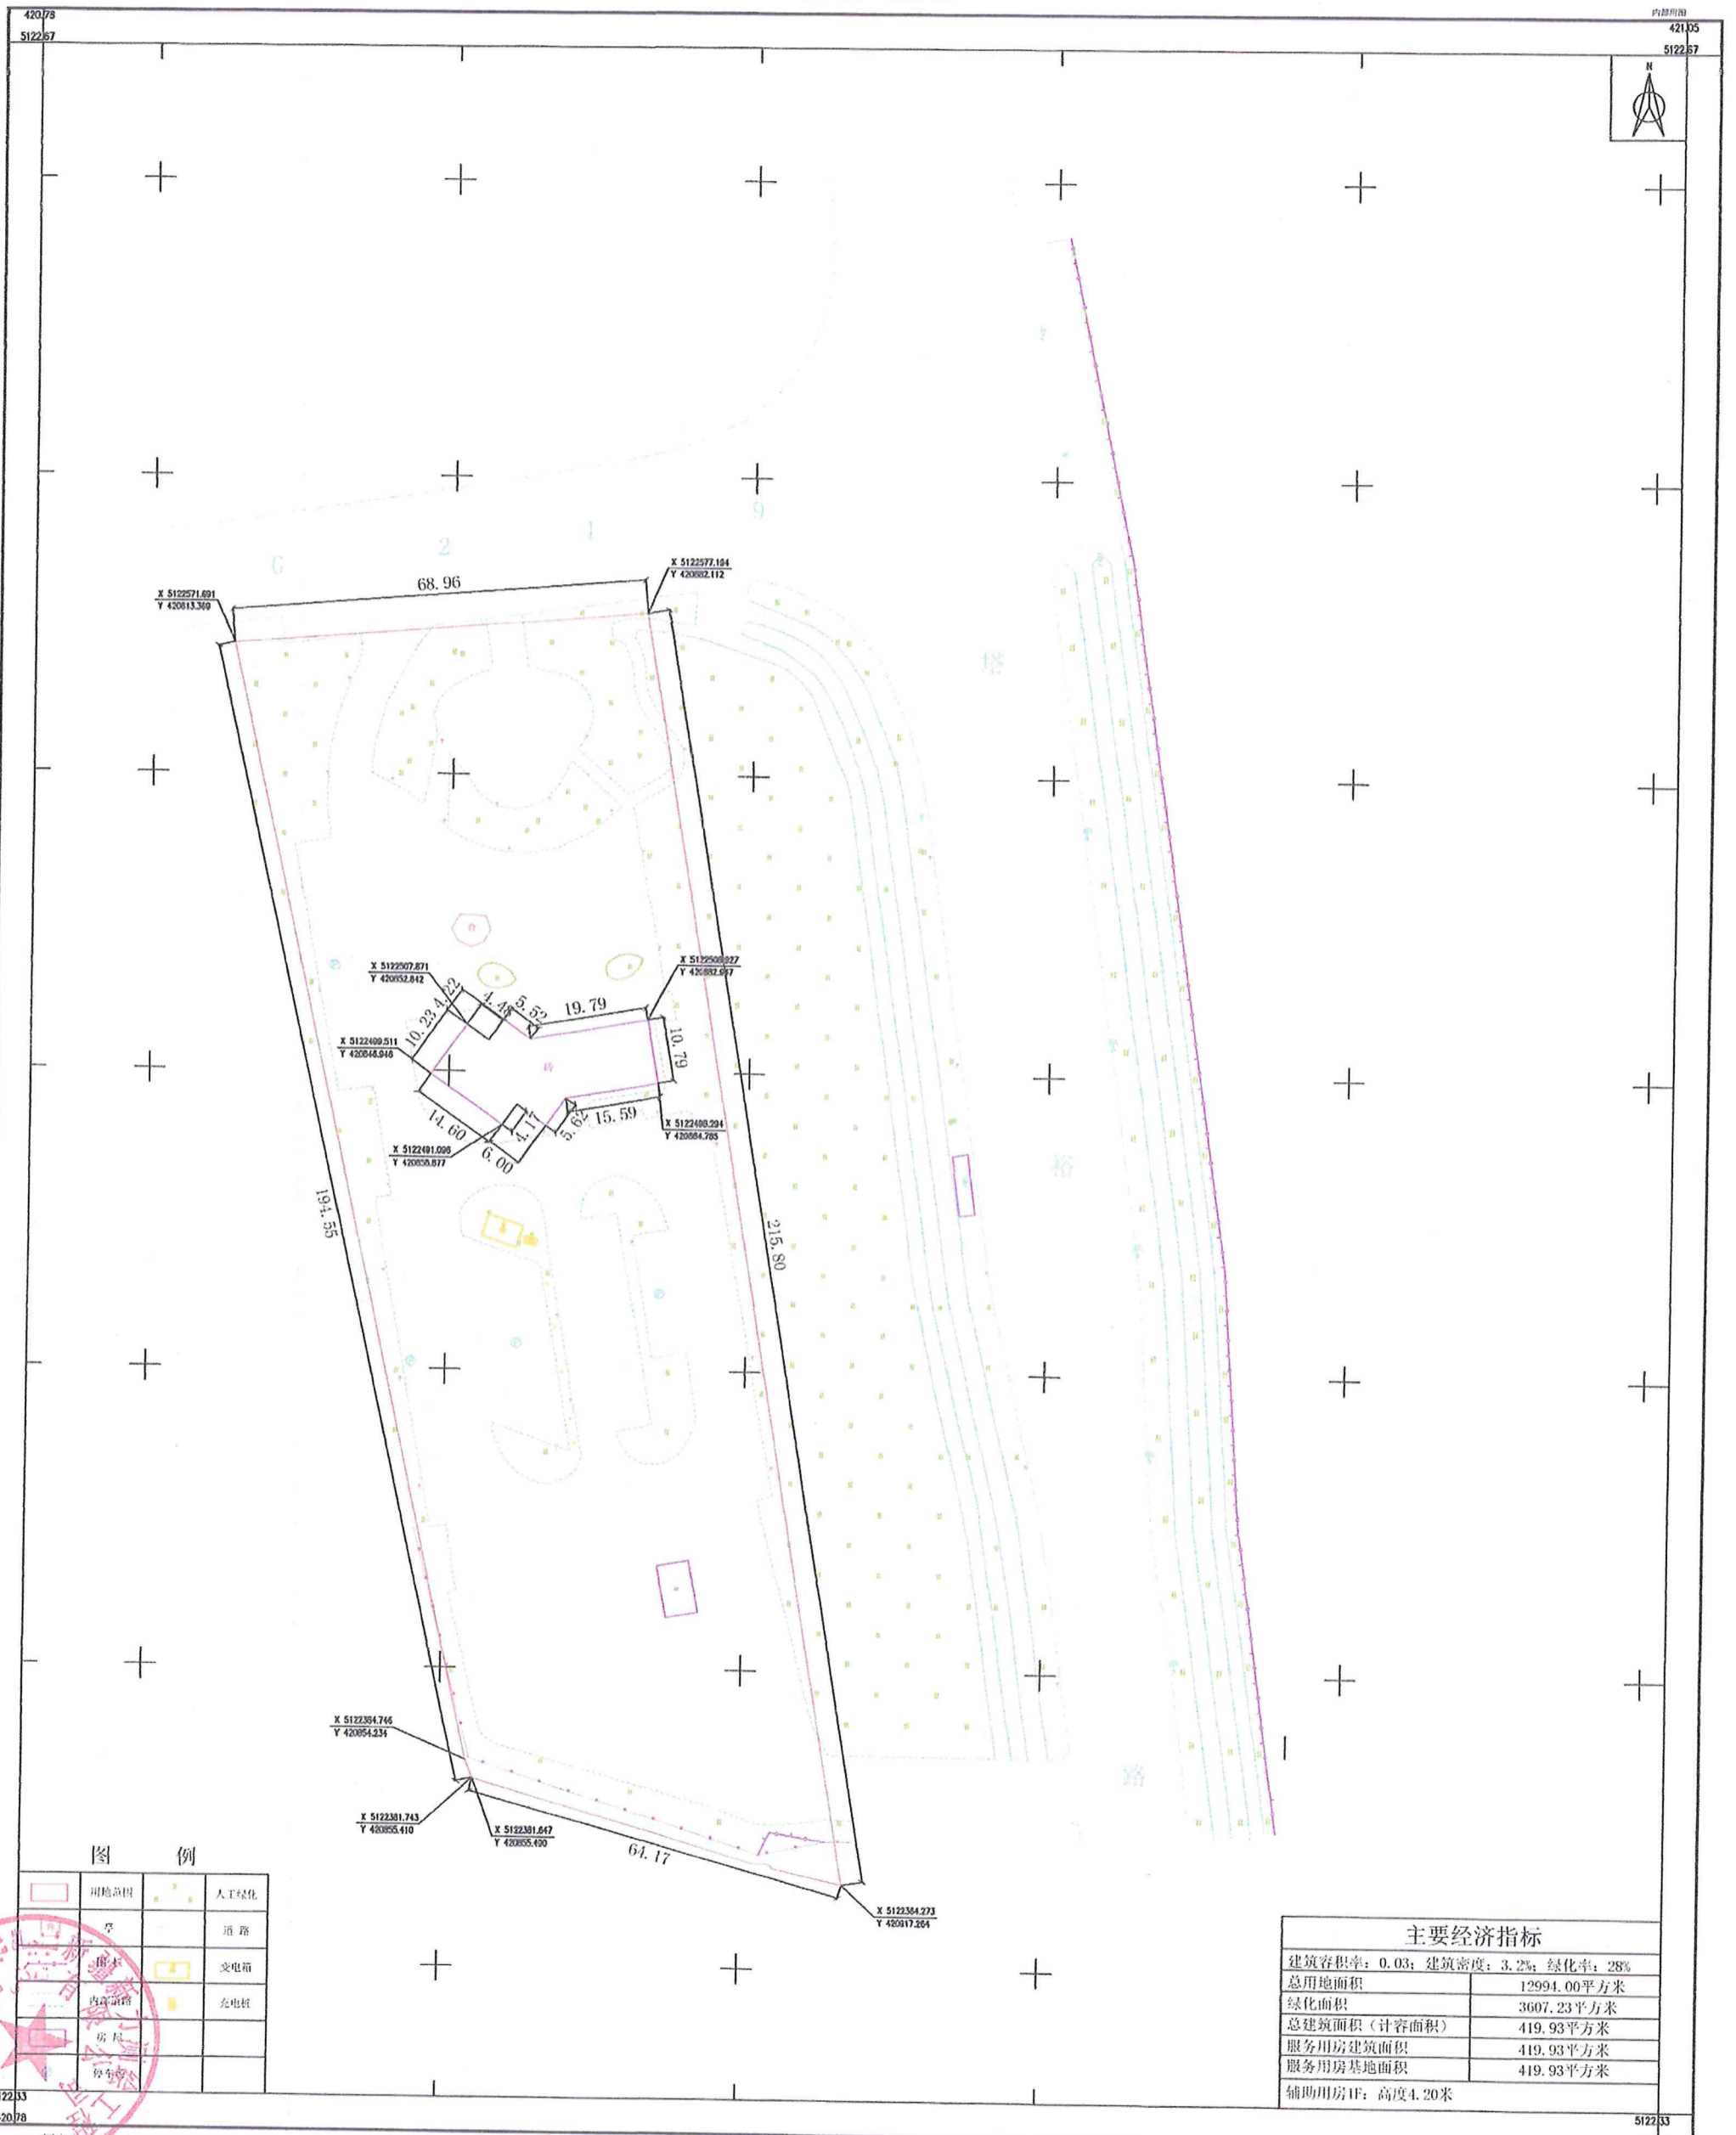

420.78  
5122.67  
421.05  
5122.67

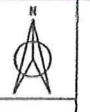

图例

	用地范围		人工绿化
	道路		配电箱
	围墙		充电桩
	房屋		
	停车位		

主要经济指标	
建筑容积率:	0.03; 建筑密度: 3.2%; 绿化率: 28%
总用地面积	12994.00平方米
绿化面积	3607.23平方米
总建筑面积(计容积率)	419.93平方米
服务用房建筑面积	419.93平方米
服务用房基地面积	419.93平方米
辅助用房1F:	高度4.20米

新疆新力测绘工程有限公司  
5122.33  
420.78

2000国家大地坐标系, 高斯投影3度分带, 国家2000大地高  
2021年11月数字化成图

1:500

测量员: 陆东昊  
绘图员: 王磊  
检查员: 阿勒克·多里肯

5122.33  
421.05