


# 裕民县第二小学北校区教学综合楼建设项目平面规划图

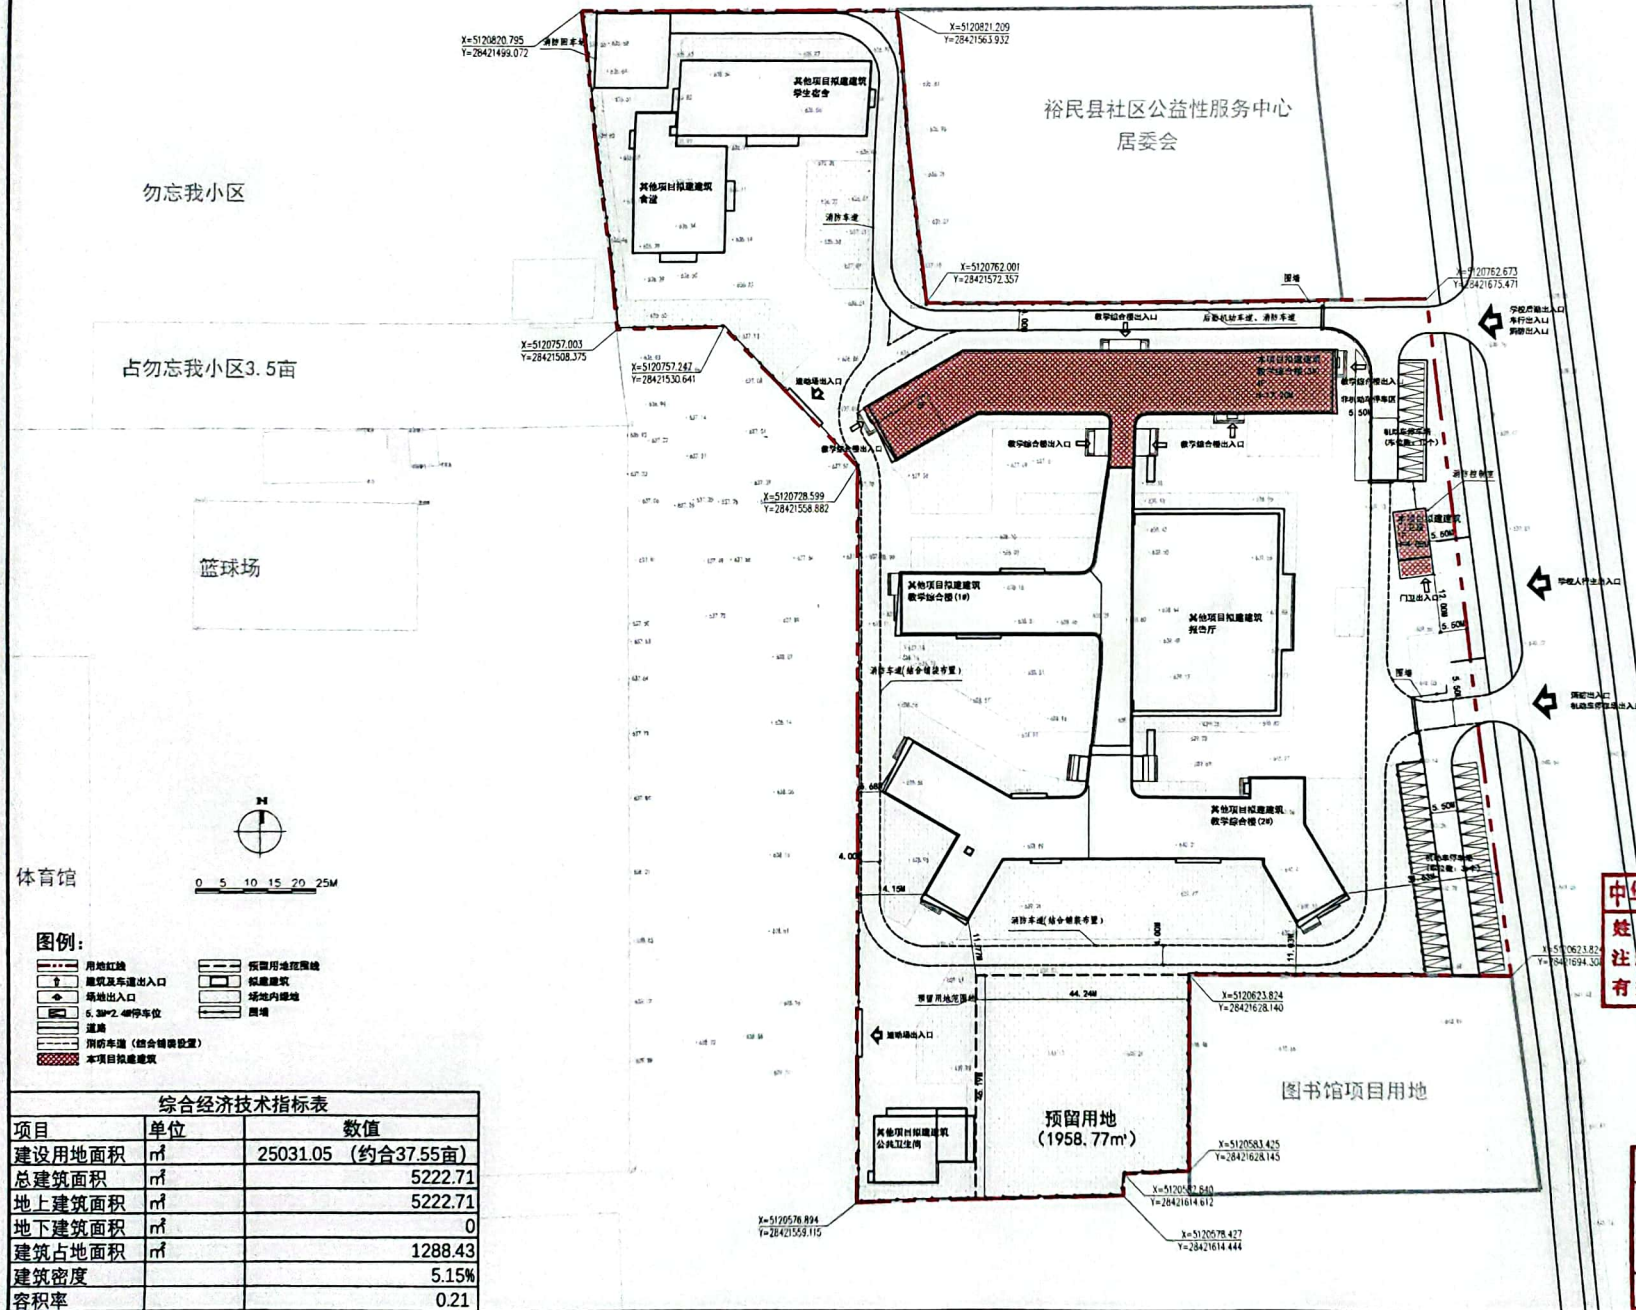

四川工程大学设计研究院有限公司  
 工程设计与咨询部 三级 编号: 415100147  
 建设单位  
 新疆塔城地区裕民县教育和科学技术局  
 项目名称  
 裕民县第二小学北校区教学综合楼  
 建设项目  
 子项  
 全部日期 2023.01  
 图纸名称

中华人民共和国一级注册建筑师  
 姓名: 张帆  
 注册号: 5100710-0052  
 有效期至: 至2023年11月28日

四川省建设工程勘察设计专用章  
 四川工程大学设计研究院有限公司  
 资质等级: 建筑行业 (建筑工程) 甲级  
 资质证书编号: A15100710  
 有效期至: 2024年11月06日



扫描全能王 创建