



地址	乌鲁木齐市鲤鱼山北路298号领世广场综合写字楼
邮政编码	830000
电子信箱	xjxdcz@sina.cn
电话	0991-2801299
传真	0991-2801266

图纸说明


专业注册章
Stamp for Engineering Certified


工程设计出图专用章
Stamp for Engineering Design

建设单位 Construction unit	裕民县吉也克镇人民政府
项目名称 Project Name	吉也克镇阿尔塔吉也克北村农村道路建设项目
工程编号 Project Number	
设计阶段 Design stage	规划
比例 Scale	1:100
设计专业 Design specialty	市政
制图 Drawer	
设计 Designed	
校对 Checked	
专业负责人 Chief	
审核 Examined	
审定 Approved	
项目负责人 Project Manager	
日期 Date	
图纸名称 Drawing Title	用地红线图(一)
图纸编号 Drawing Number	GH-03 共 04 页

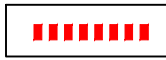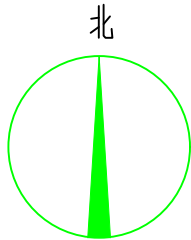


用地红线

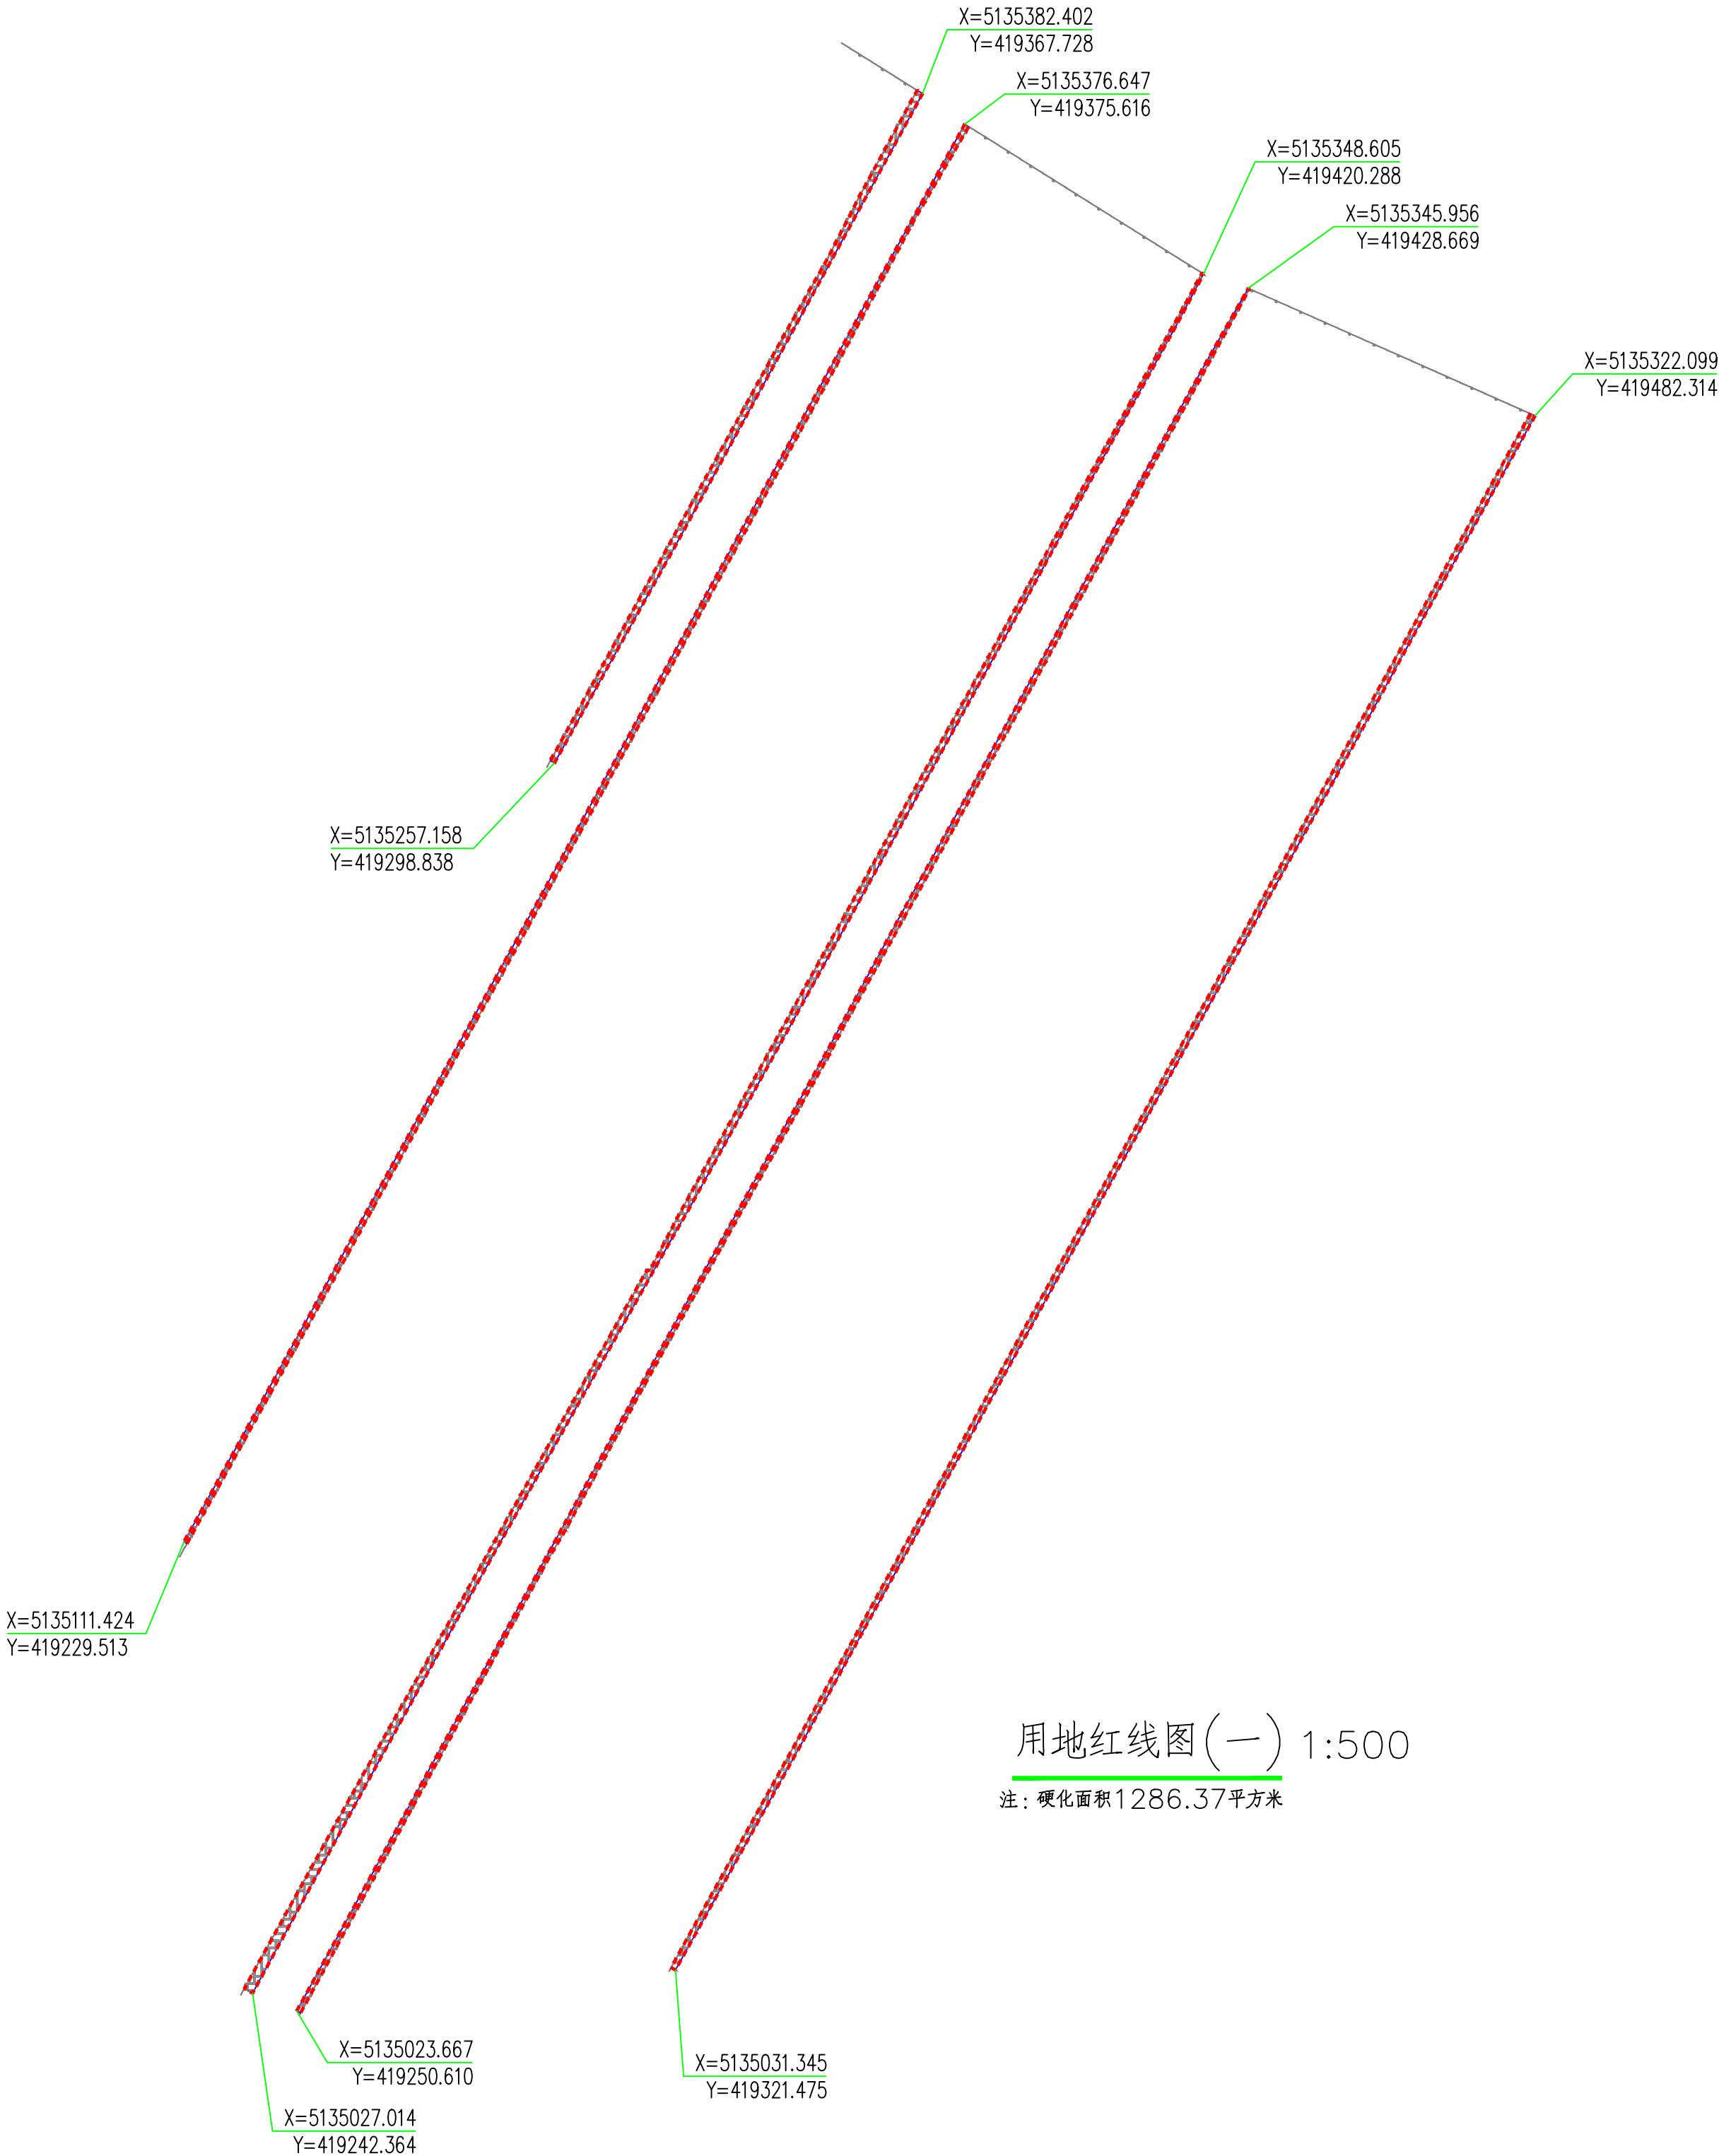


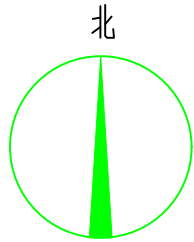

用地红线

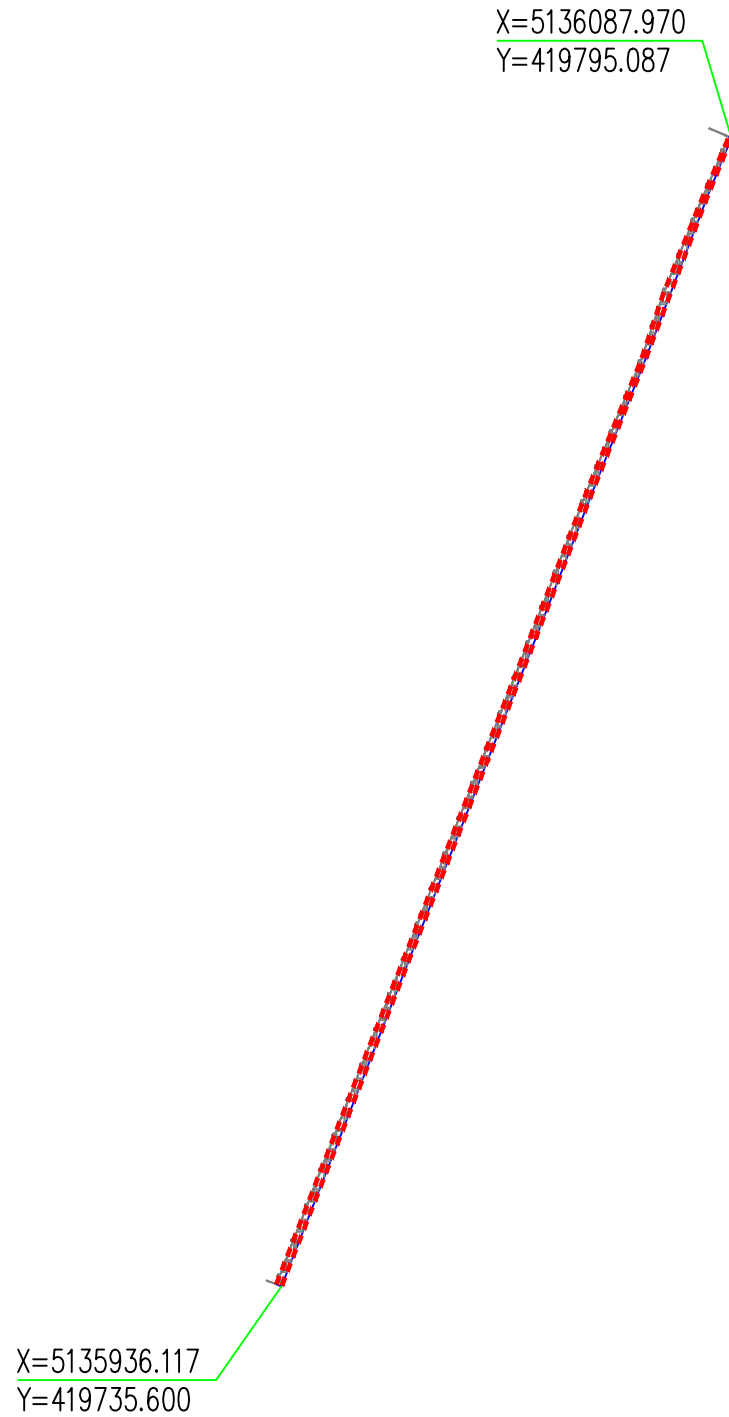

用地红线图(二) 1:500
注: 硬化面积 1445.09平方米

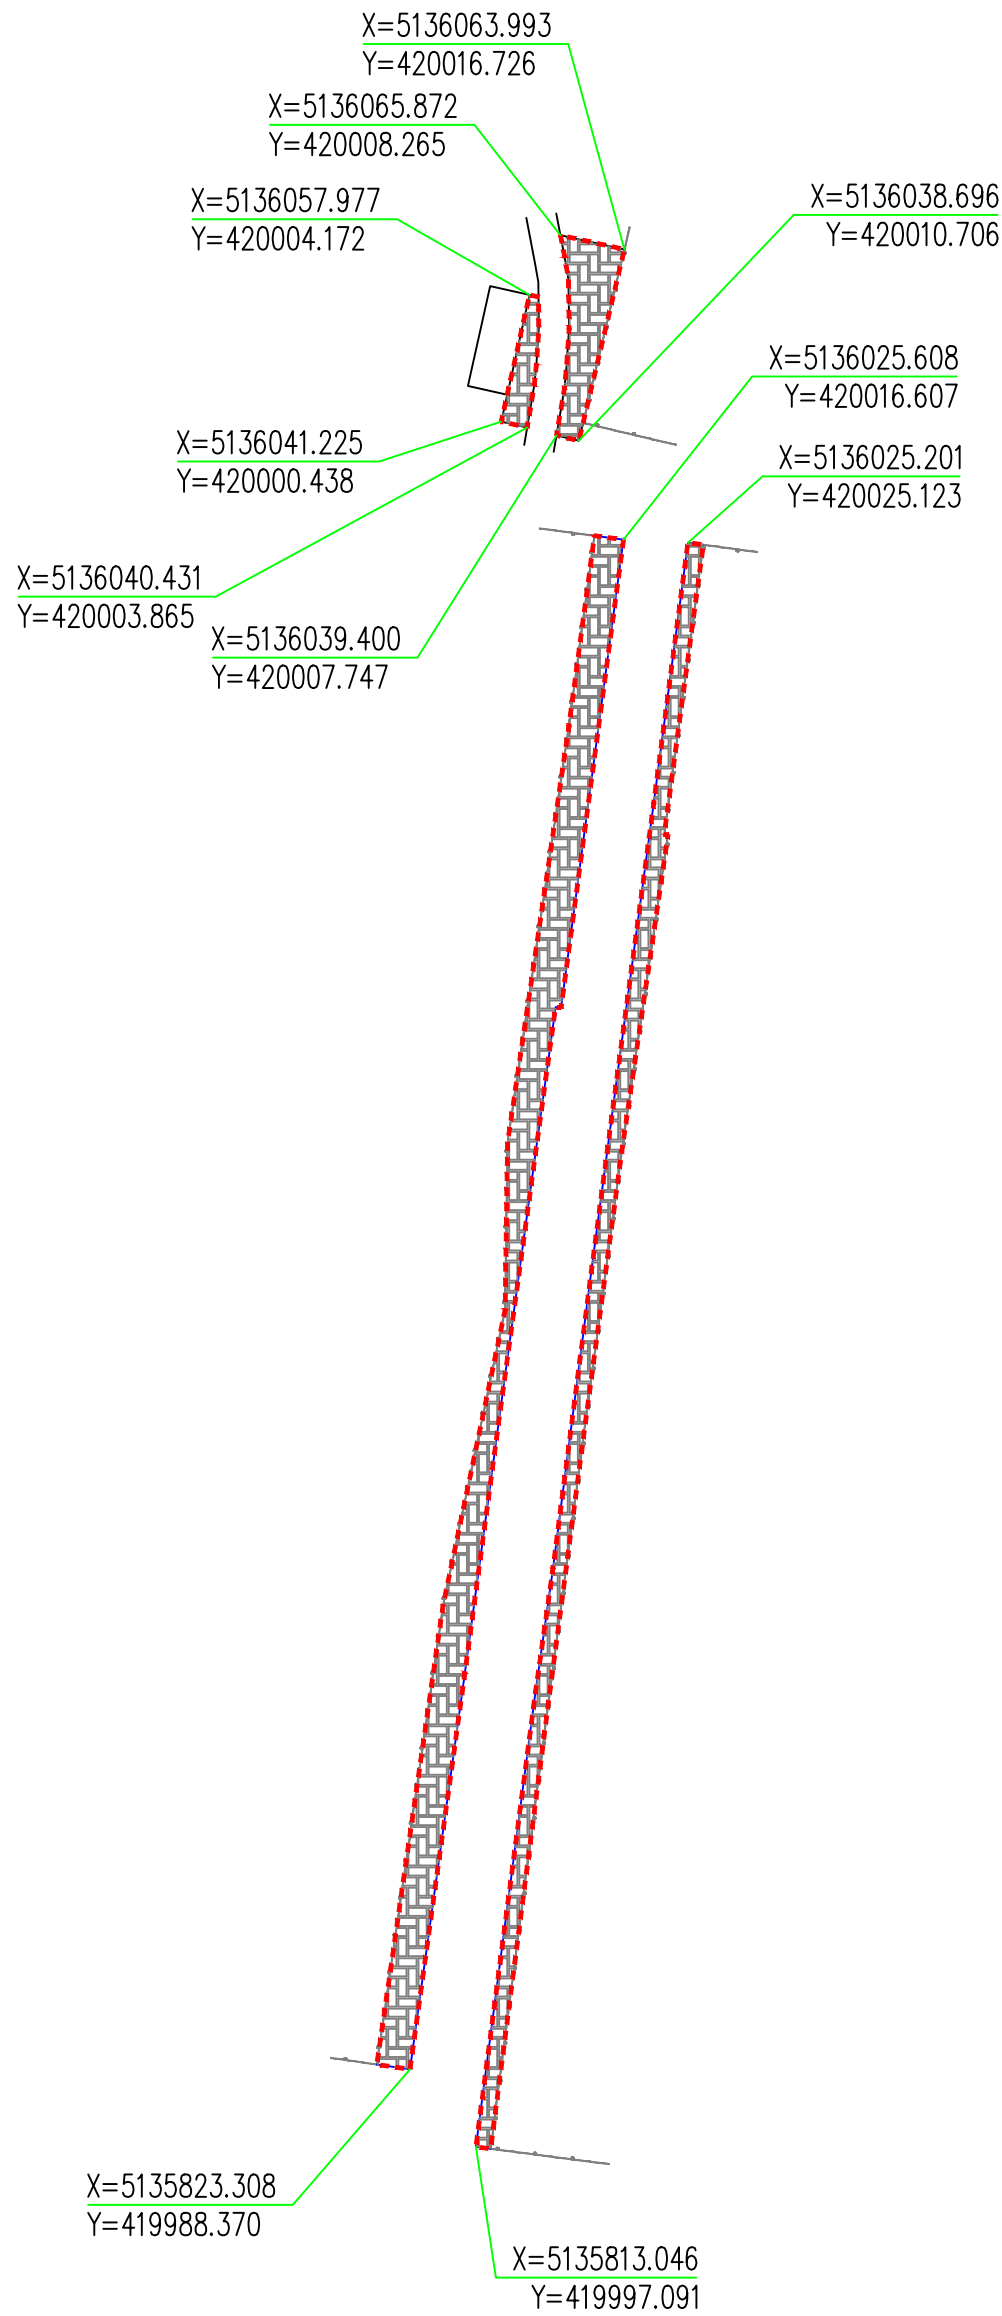

九囿建筑设计(集团)有限公司
JIU YOU Architectural Design(Group)CO.,LTD.



证书编号: A165000934
证书级别: 建筑甲级

地 址	乌鲁木齐市新市区鲤鱼山北路298号领世广场综合写字楼
邮政编码	830000
电子信箱	xjxdcz@sina.cn
电 话	0991-2601299
传 真	0991-2601266

图纸说明
专业注册章 Stamp for Engineering Certified
工程设计出图专用章 Stamp for Engineering Design

建设单位 Construction unit	裕民县吉也克镇人民政府		
项目名称 Project Name	吉也克镇窝尔塔吉也克北村农村道路建设项目		
工程编号 Project Number			
设计阶段 Design stage	规划		
比 例 Scale	1:100		
设计专业 Design specialty	市 政		
制 图 Drawer			
设 计 Designed			
校 对 Checked			
专业负责人 Chief			
审 核 Examined			
审 定 Approved			
项目负责人 Project Manager			
日期 Date			
图纸名称 Drawing Title	用地红线图(二)		
图纸编号 Drawing Number	GH- 04	共 04 页	