


裕民县哈拉布拉乡北哈拉布拉村初级加工车间竣工图

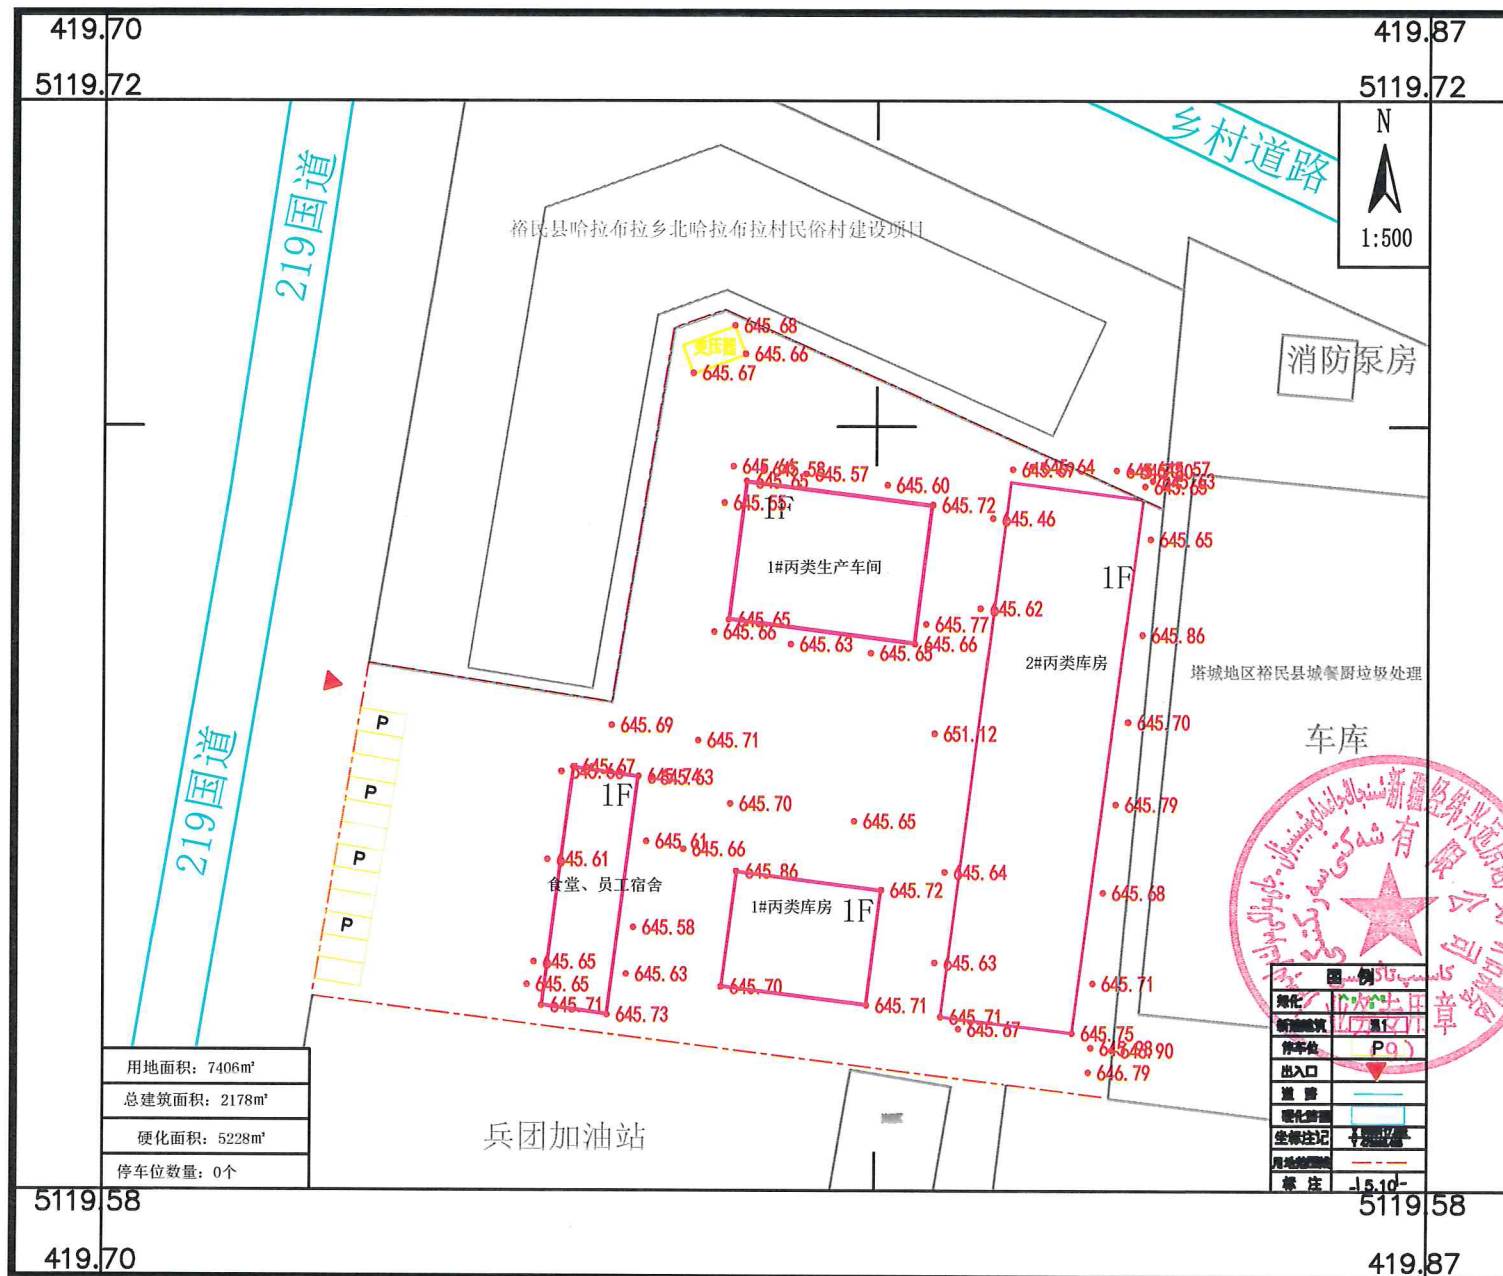

2000国家大地坐标系

1:1000

测量员: 曾杰

绘图员: 曾杰