


裕民县中央公园三期建设项目(14#住宅楼)竣工平面图

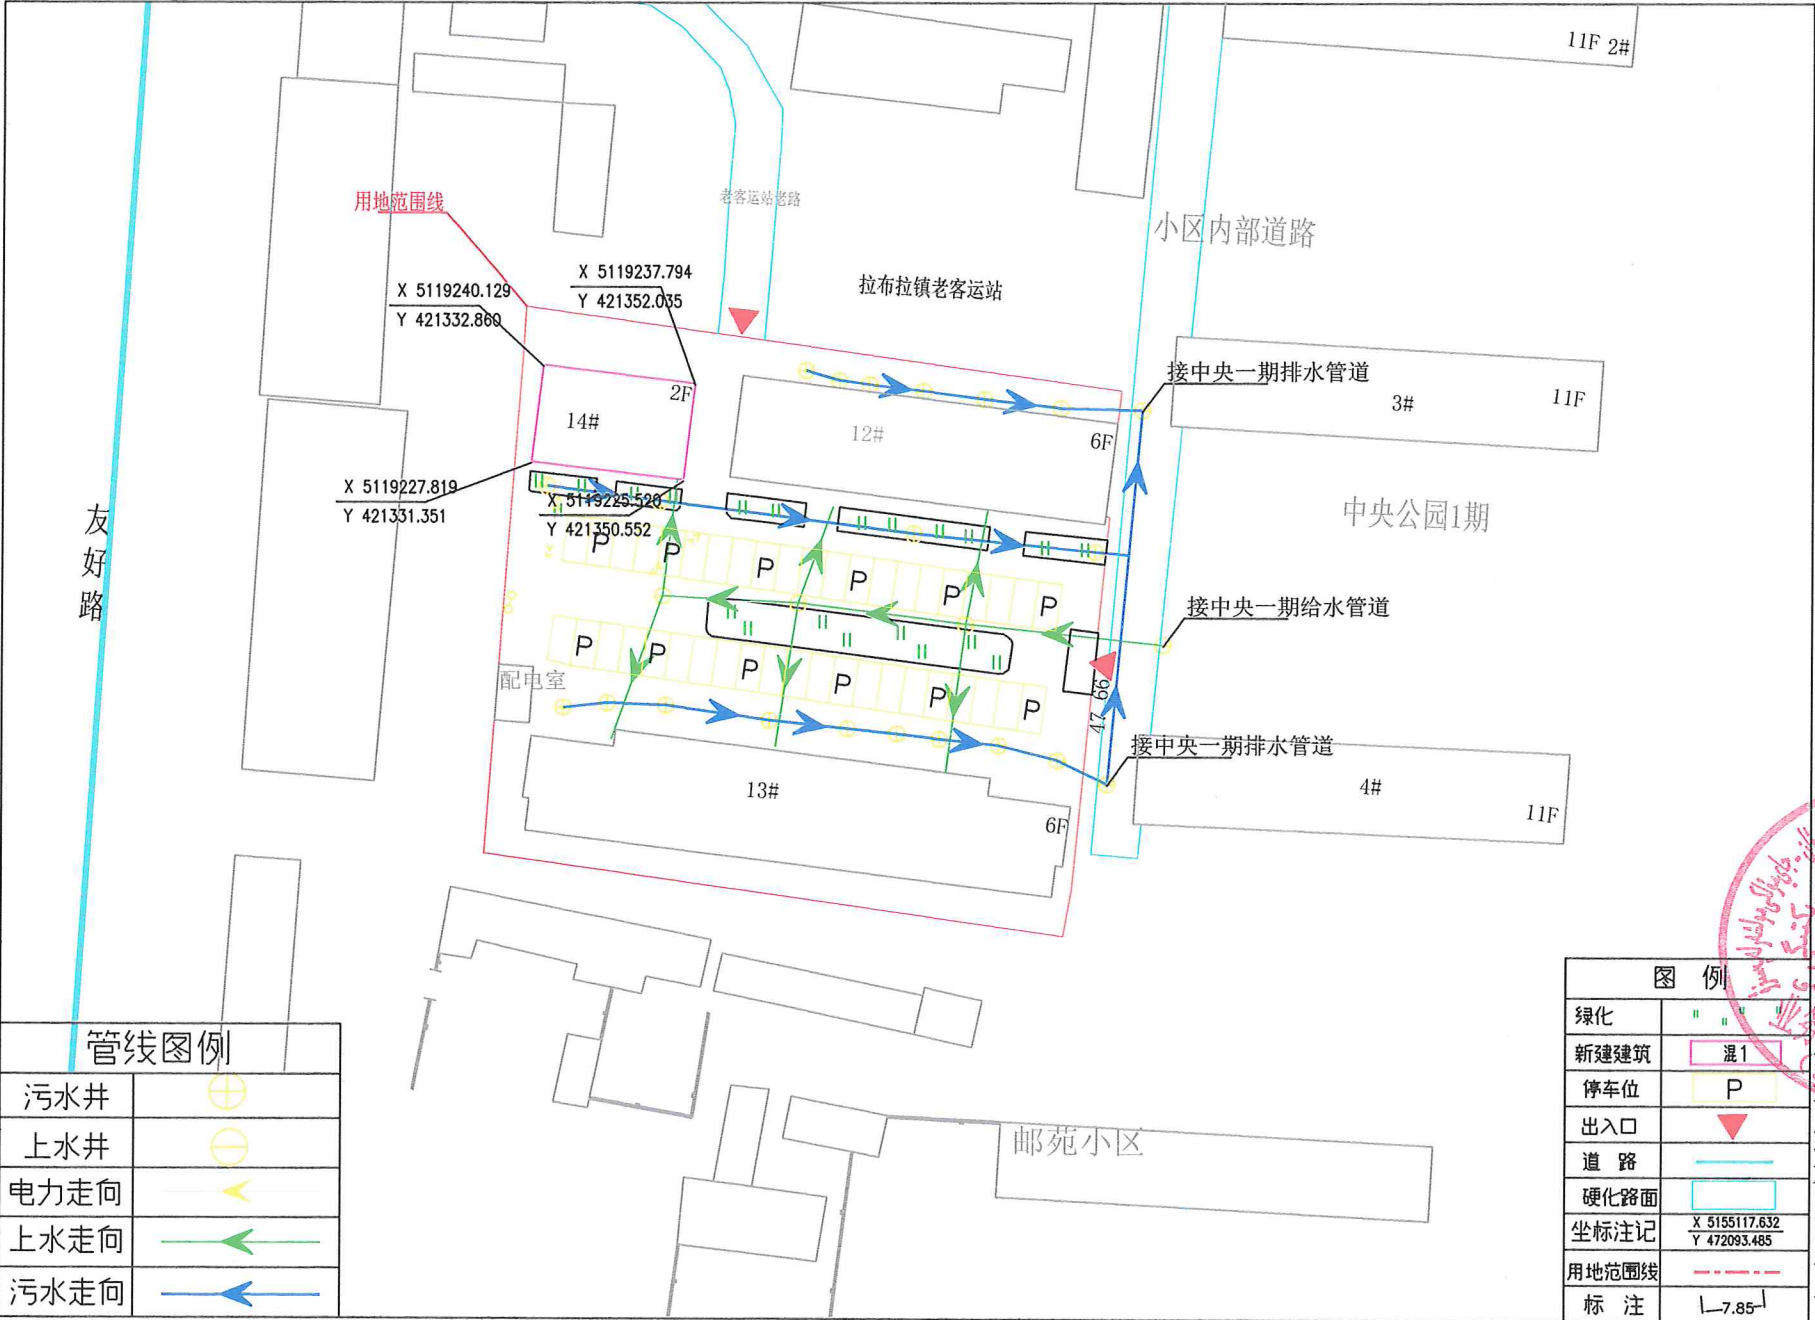

2024年4月数字化制图  
2000国家大地坐标系

1:1000

测量员: 曾杰 检查员: 刘珊珊  
绘图员: 曾杰

新疆经纬兴远房地产资产评估测绘有限公司

