

10#阀室平面布置图


说明：

- 1、图中坐标系采用2000国家大地坐标系，中央子午线 84° ， 3° 分带，带号28，高程系统采用1985国家高程基准；
- 2、图中坐标或标注除注明外均以m计。
- 3、本图建筑坐标系与大地坐标系转换对应关系：

$X0=5116180.26, Y0=438905.61; A0=0.000, B0=0.000, \theta=22.000;$

$$A = A_0 + (X - X_0) \cos(\theta) - (Y - Y_0) \sin(\theta);$$

$$B = B_0 + (X - X_0) \sin(\theta) + (Y - Y_0) \cos(\theta).$$

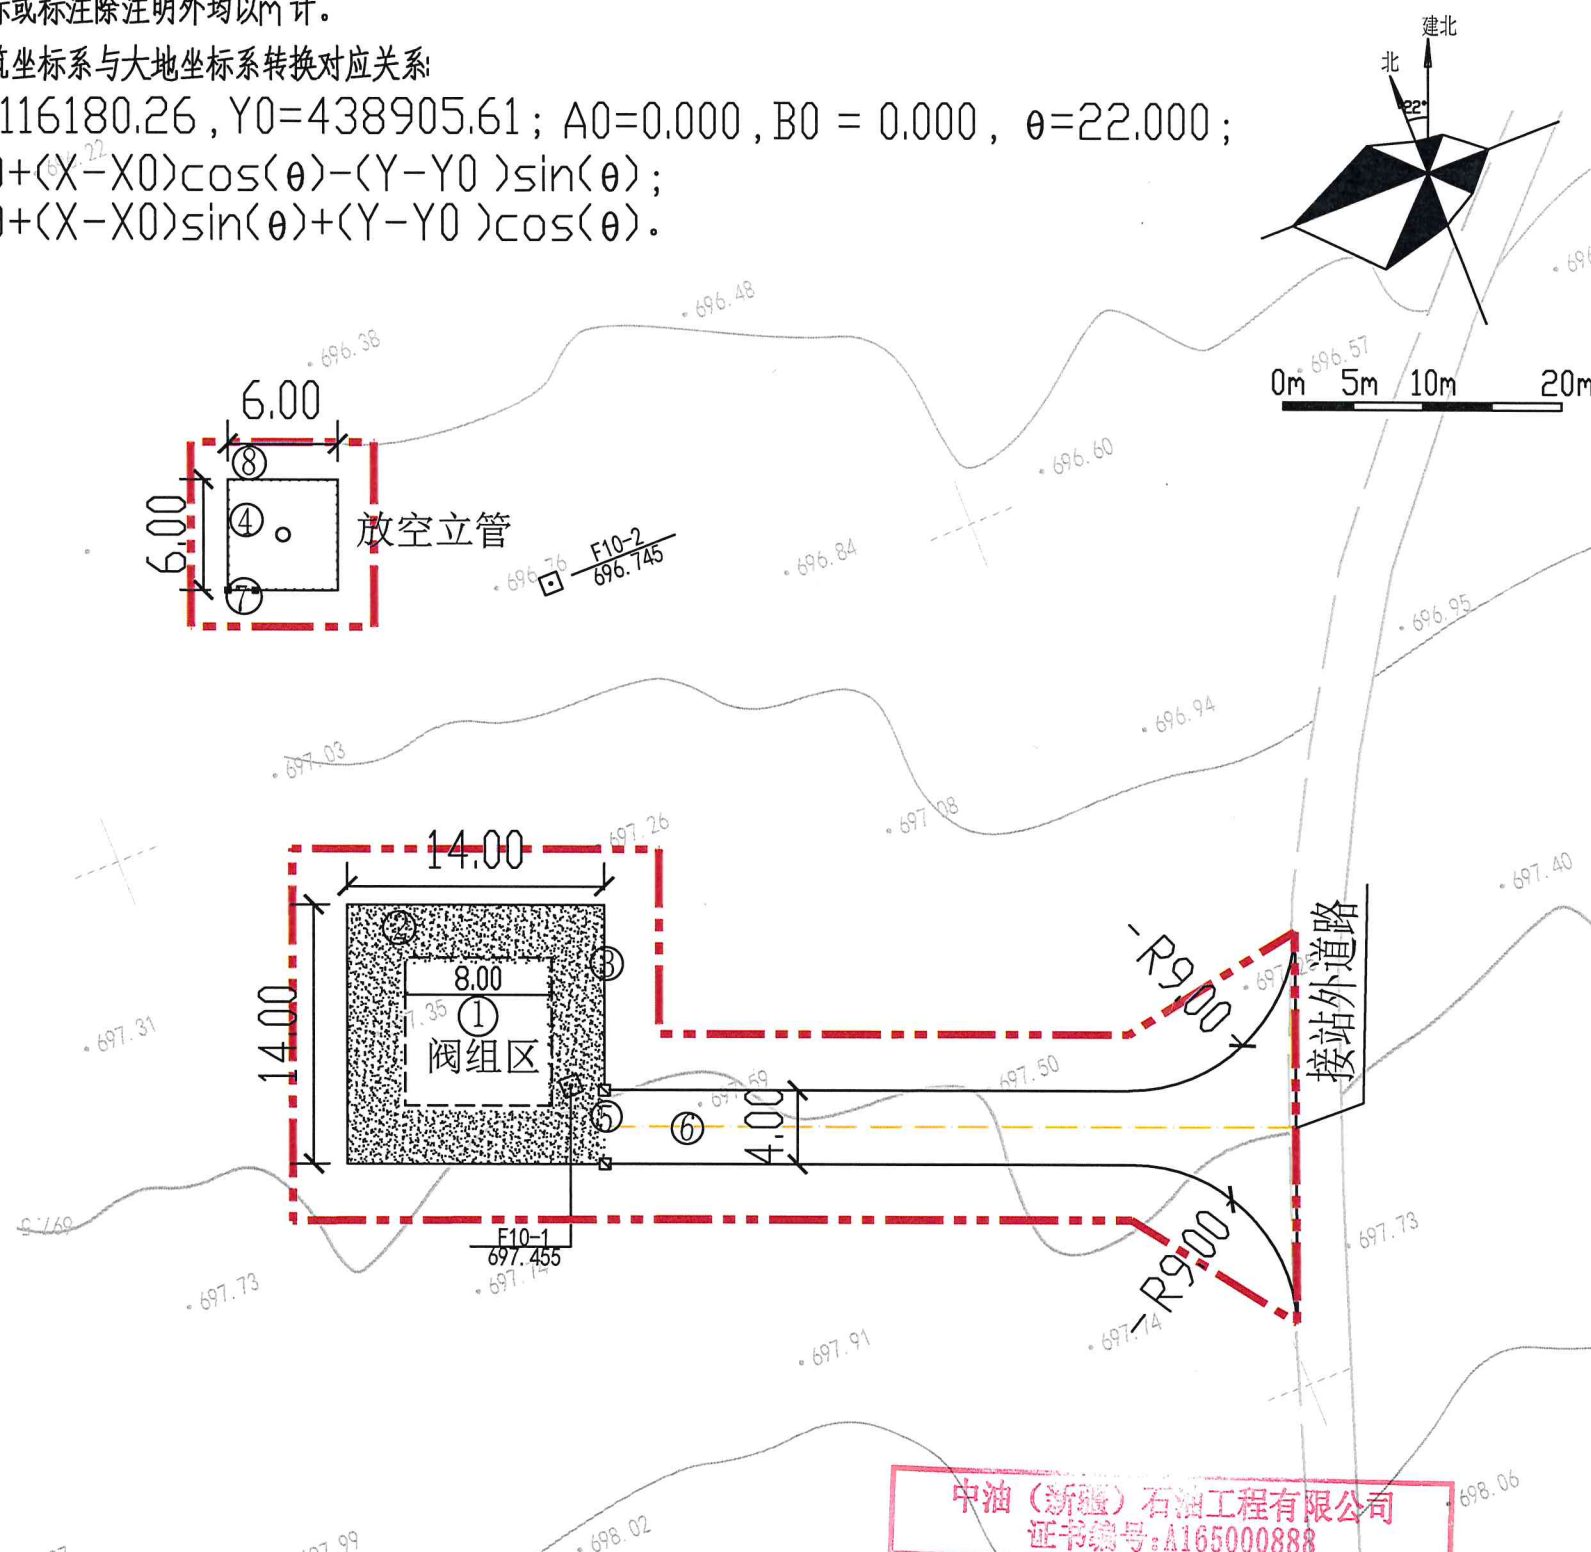

⑧	放空区围栏 高2.5m	m	22.5	
⑦	放空区铁艺小门 宽1.5m	樘	1	
⑥	进站道路 宽4.0m			
⑤	进站大门 宽4.0m	樘	1	
④	放空立管 H=15m	座	1	
③	实体围墙 高2.5m	m	52	顶高2.5m 高 防攀爬带刺铁丝网
②	碎石地坪 厚10cm	m ²	132	不含放空区
①	阀组区 8m×8m	m ²	64	方砖铺砌
编号	建构筑物名称及规格	单位	数 量	备 注

建 构 筑 物 一 览 表

拟建区域主要技术经济指标

序号	名 称	单位	数量	备 注
1	建设用地面积	m ²	196.00	围墙中心线以内面积
2	建(构)筑物用地面积	m ²	64.00	
3	管线用地面积	m ²	19.60	
4	土地利用系数	%	42.65	2+3/1

用地一览表

序号	名 称	分项	单位	数量
	征地面积		m ²	898
1		放空区面积	m ²	100
2		道路面积	m ²	398
3		阀室面积	m ²	400

图 例 表

	场地征地范围		拟建站外道路
	拟建闸组区		碎石场地
	拟建围墙及大门		

项目号 SXJ24130PP

文件号 0000-GM01-DWG-07

版 次 0版

中油(新疆)石油工程有限公司
证书编号: A165000888

甲类：石油天然气（含页岩油）行业；石油化工石化医药行业
乙类：石油及化工产品储运业；市场行业
丙类：热力工程；建筑行业（建筑工程）
丁类：公路（公路）

698.10 石油及化工产品销售业；市场行业
698.11 热力工程；建筑行业（建筑工程）
698.12 公路（公路）

新疆维吾尔自治区住房和城乡建设厅监制

工程设计文件专用章

KARAM

中油（新疆）石油工程有限公司设计分公司

KARAMAY, XINJIANG

新疆 克拉玛依 2024.09

07