


裕民县综合养老服务中心建设项目用地界限图

内部用图

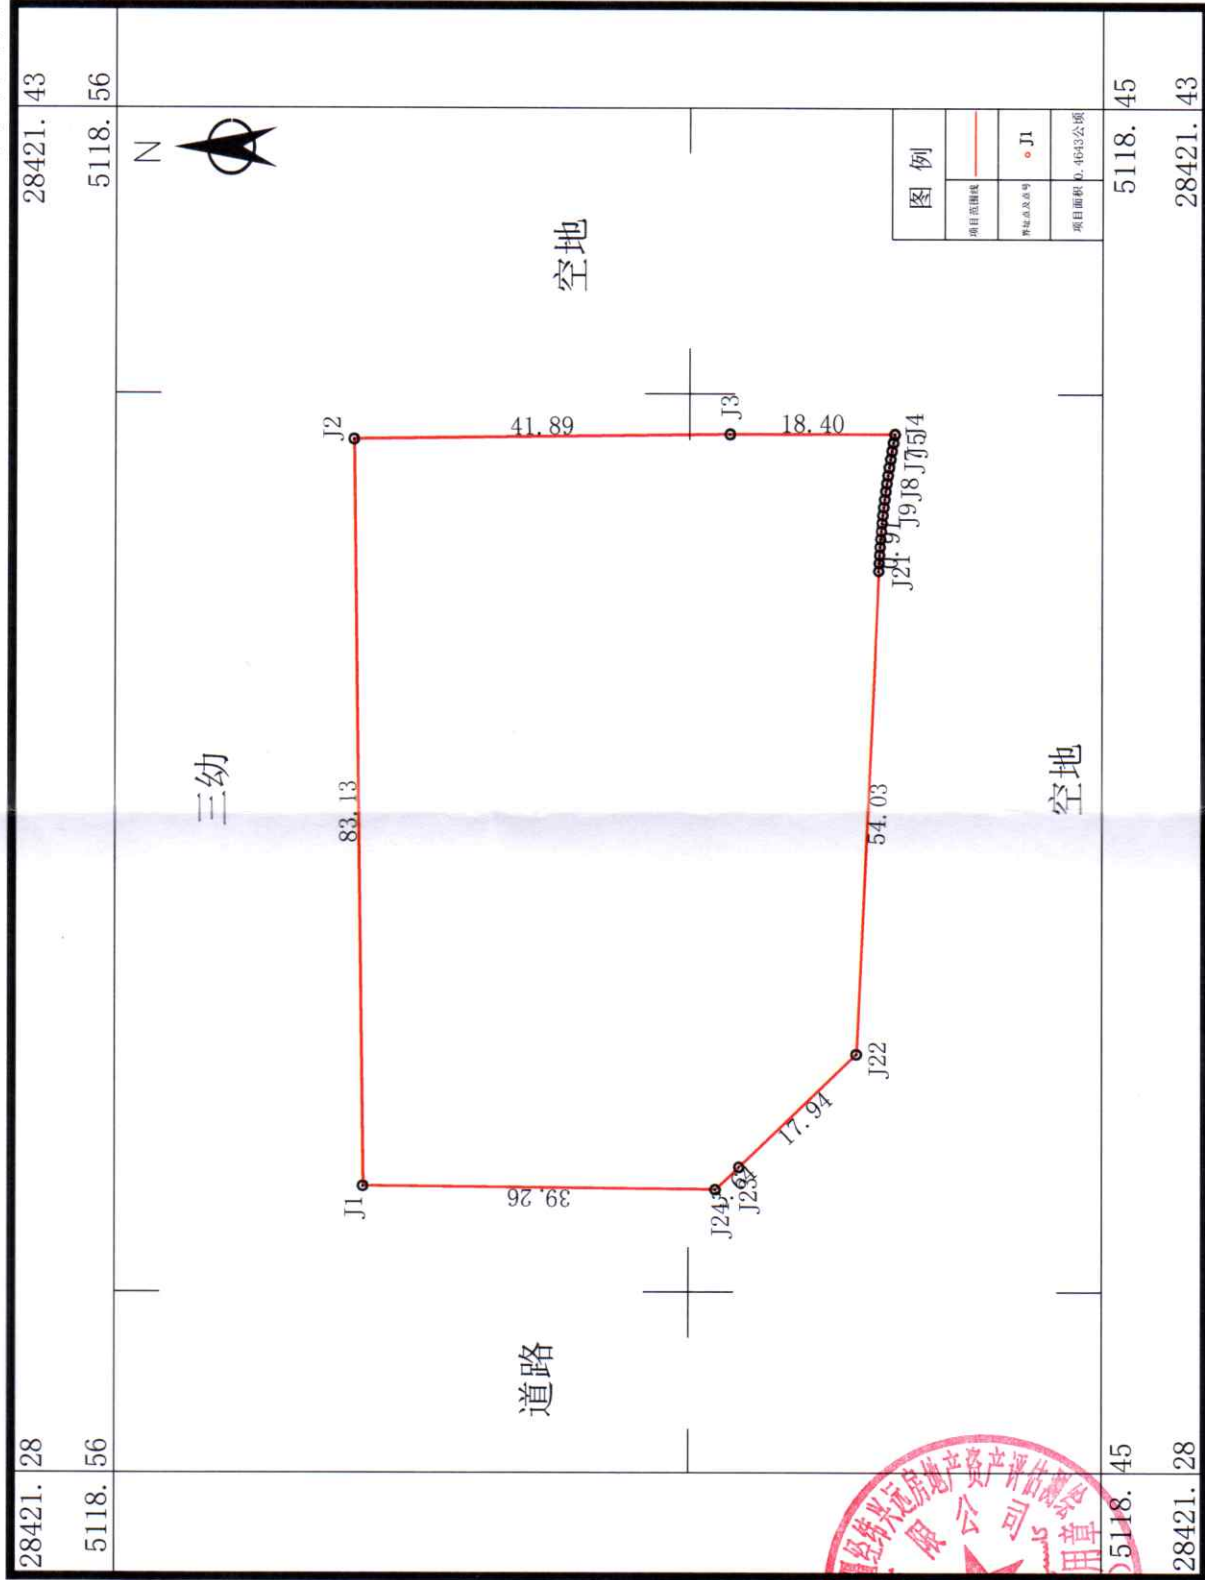

新疆经纬兴远房地产资产评估测绘有限公司

2000国家大地坐标系
2025年 12月

1:1000

测量员: 曾杰
绘图员: 曾杰
检查员: 刘姗姗