


裕民县吉也克镇幸福大院建设项目竣工平面图

附注：内部制图

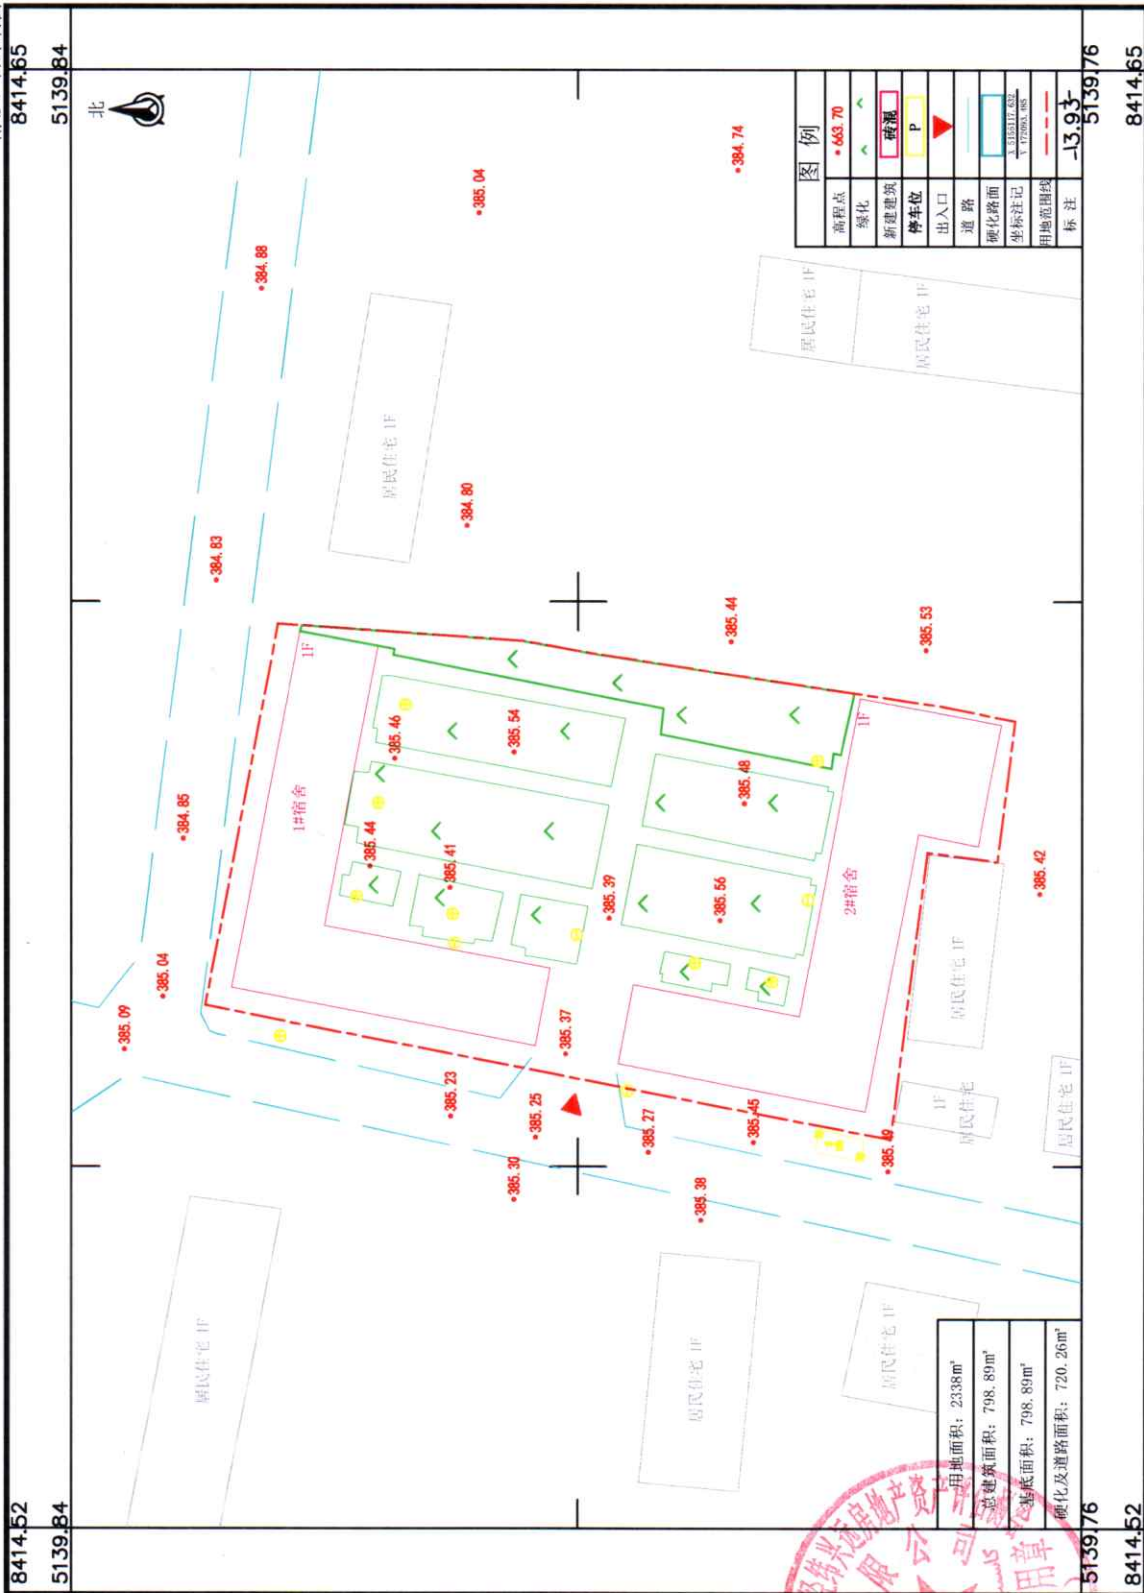

新疆经纬兴远房地产资产评估测绘有限公司

测量员：曾杰
绘图员：曾杰

1:500

2000国家大地坐标系
2026年 9月

8414.52

5139.84

8414.65

5139.76