

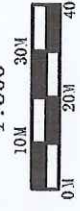


1:300

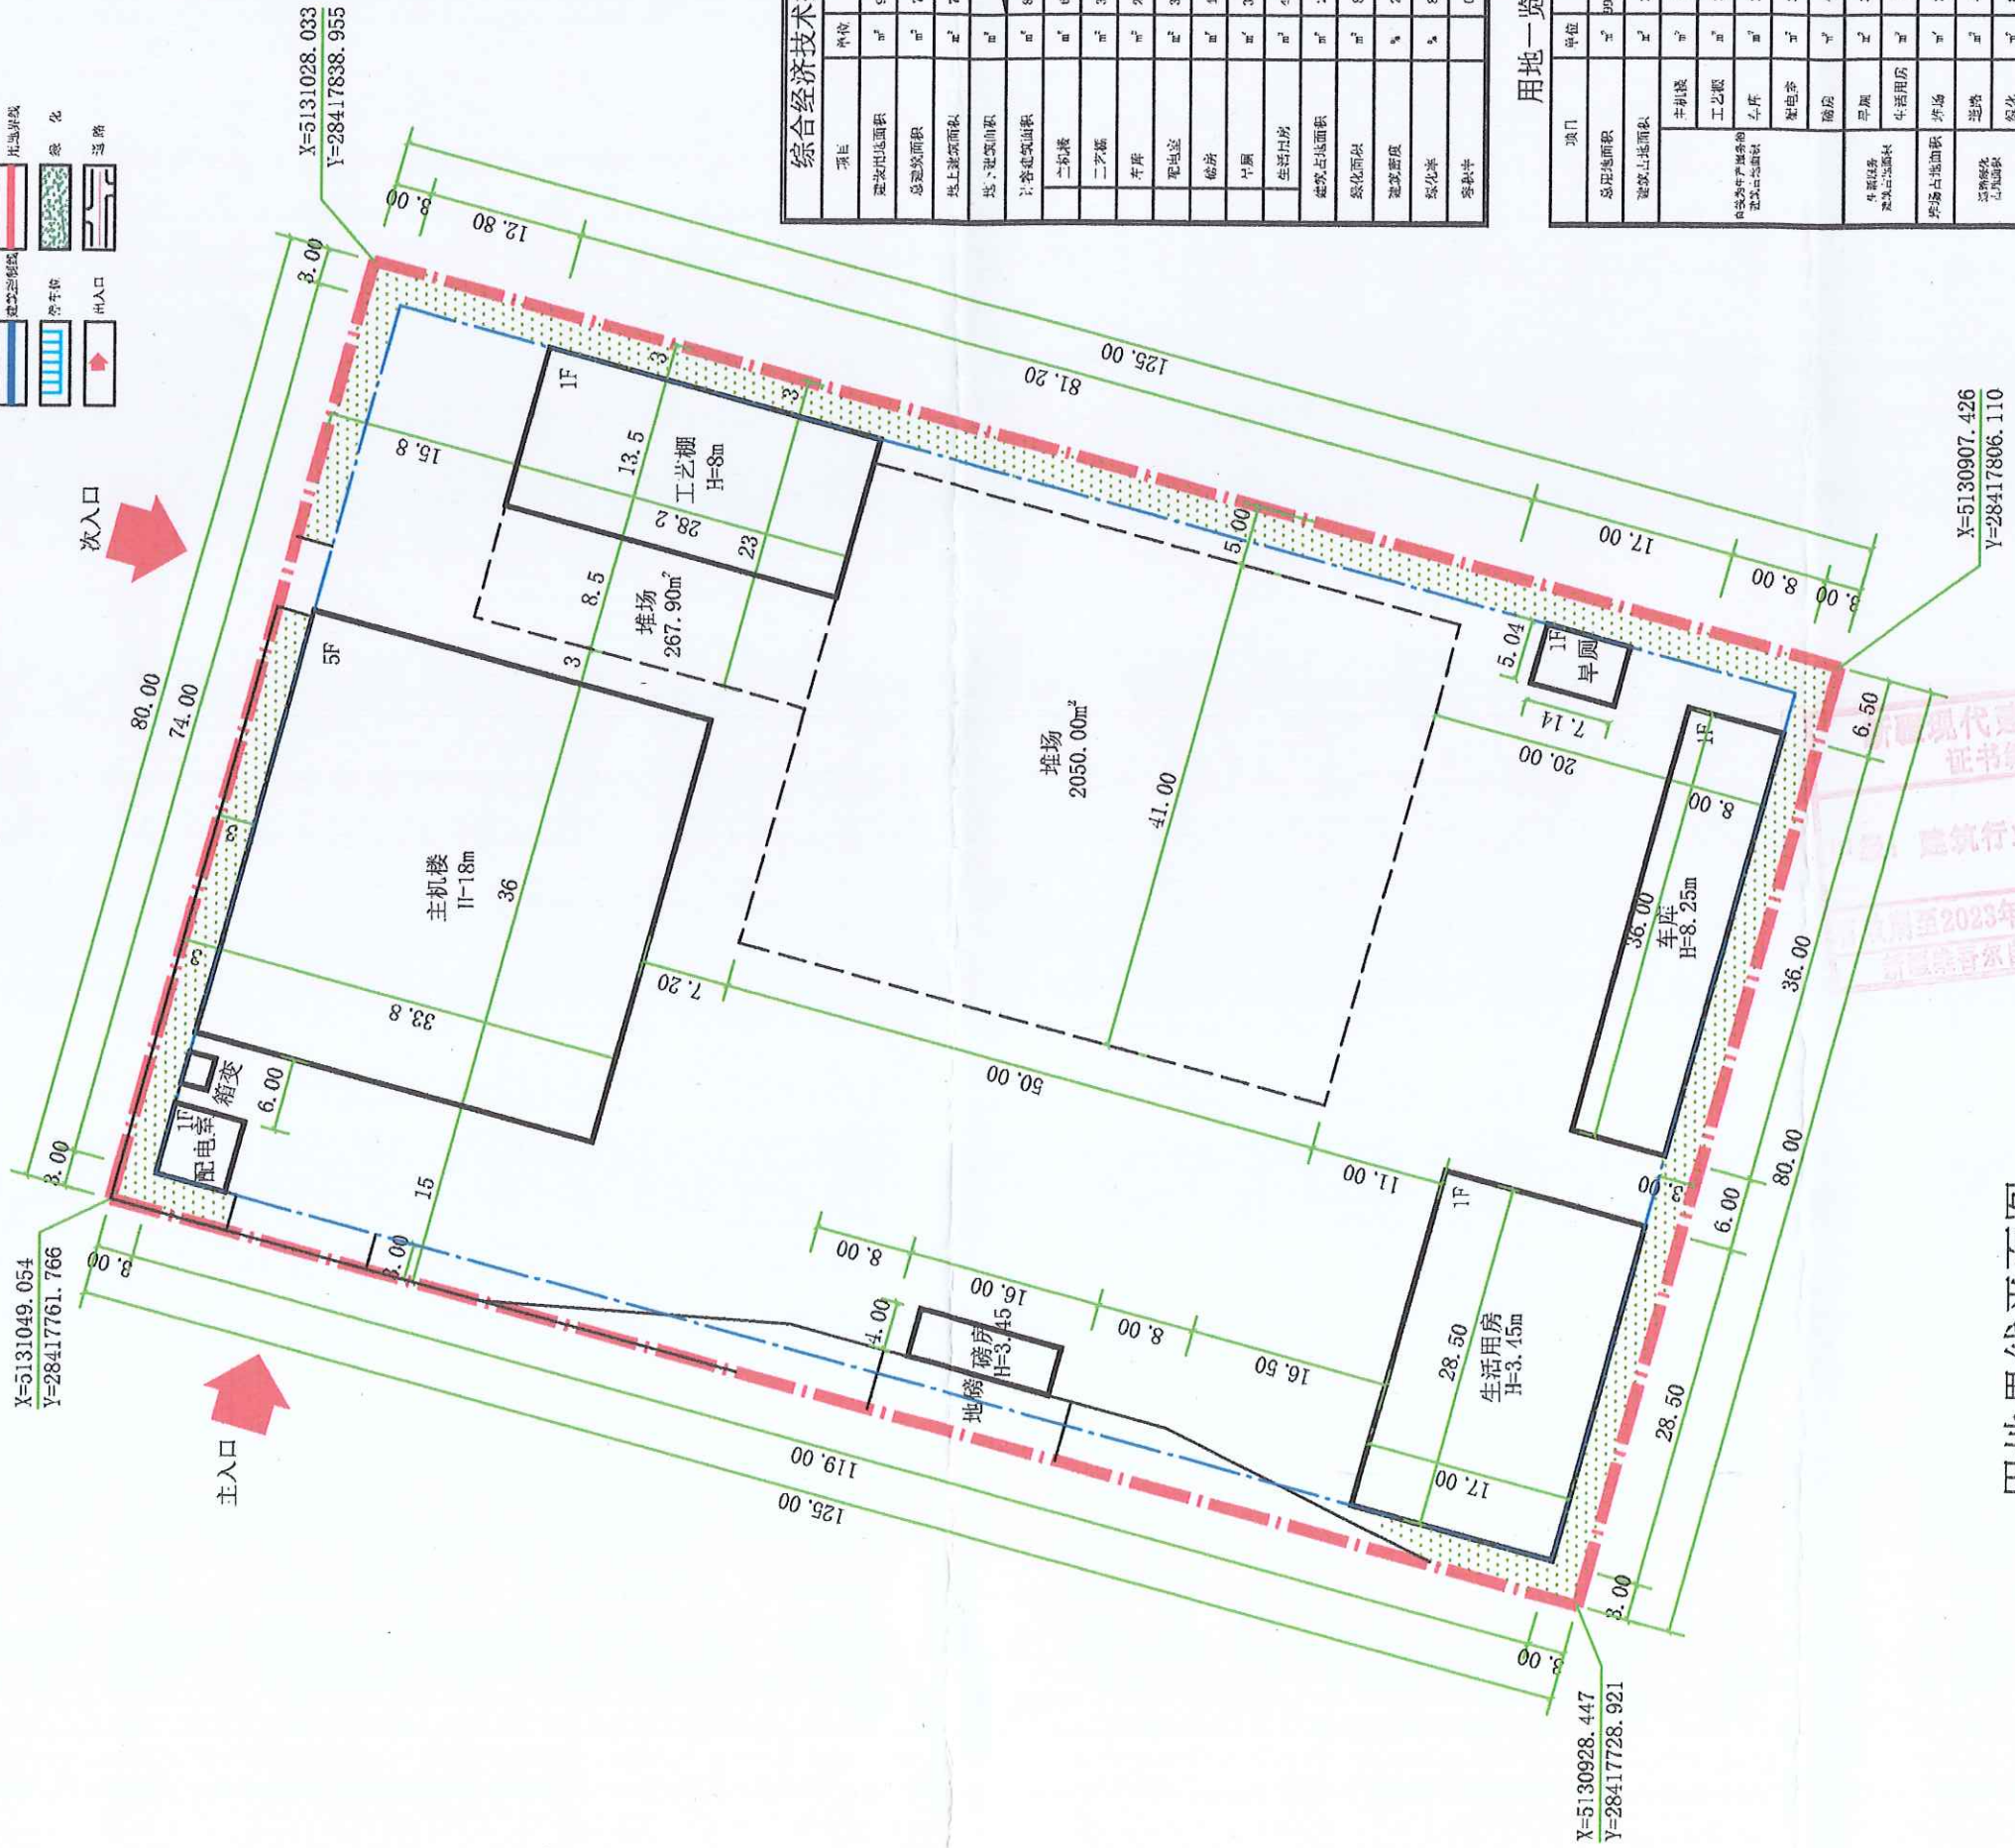

规划图 1:300

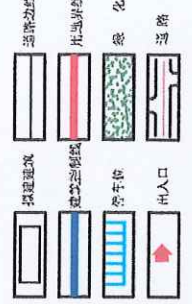

综合经济技术指标	
项目	单位
总用地面积	9999.00m ² (约15亩)
总建筑面积	7356.03m ²
地上建筑面积	7356.03m ²
地下建筑面积	0.00m ²
容积率	0.74
建筑密度	24.89%
绿化率	8.82%
停车位	0.80

用地一览表


用地界线平面图 1:300

新疆现代建设(集团)有限公司
XINJIANG MODERN CONSTRUCTION(GROUP) CO., LTD.




证书编号: A165000934
证书级别: 建筑甲级

地址: 乌鲁木齐市新市区鲤鱼山北路
298号领世广场综合写字楼
邮政编码: 830000
电子信箱: xjxdcz@sina.cn
电话: 0991-2601299
传真: 0991-2601266

图纸说明
专业注册章
Stamp for Engineering Certified

工程设计出图专用章
Stamp for Engineering Design
有效期至2023年02月
新疆维吾尔自治区住房和城乡建设厅监制

建设单位	新疆鑫峰恒通源清洁能源土制品有限公司
项目名称	新疆裕民县吉也克镇加依勒砂石料厂 矿口附属设施建设
工程编号	
设计阶段	
比例	
设计专业	方案设计
制图	刘辰
设计	刘辰
校对	王倩
专业负责人	王东昌
审核	王东昌
审定	王东昌
项目负责人	王东昌
日期	2022.04
图纸名称	用地界线平面图
图纸编号	03

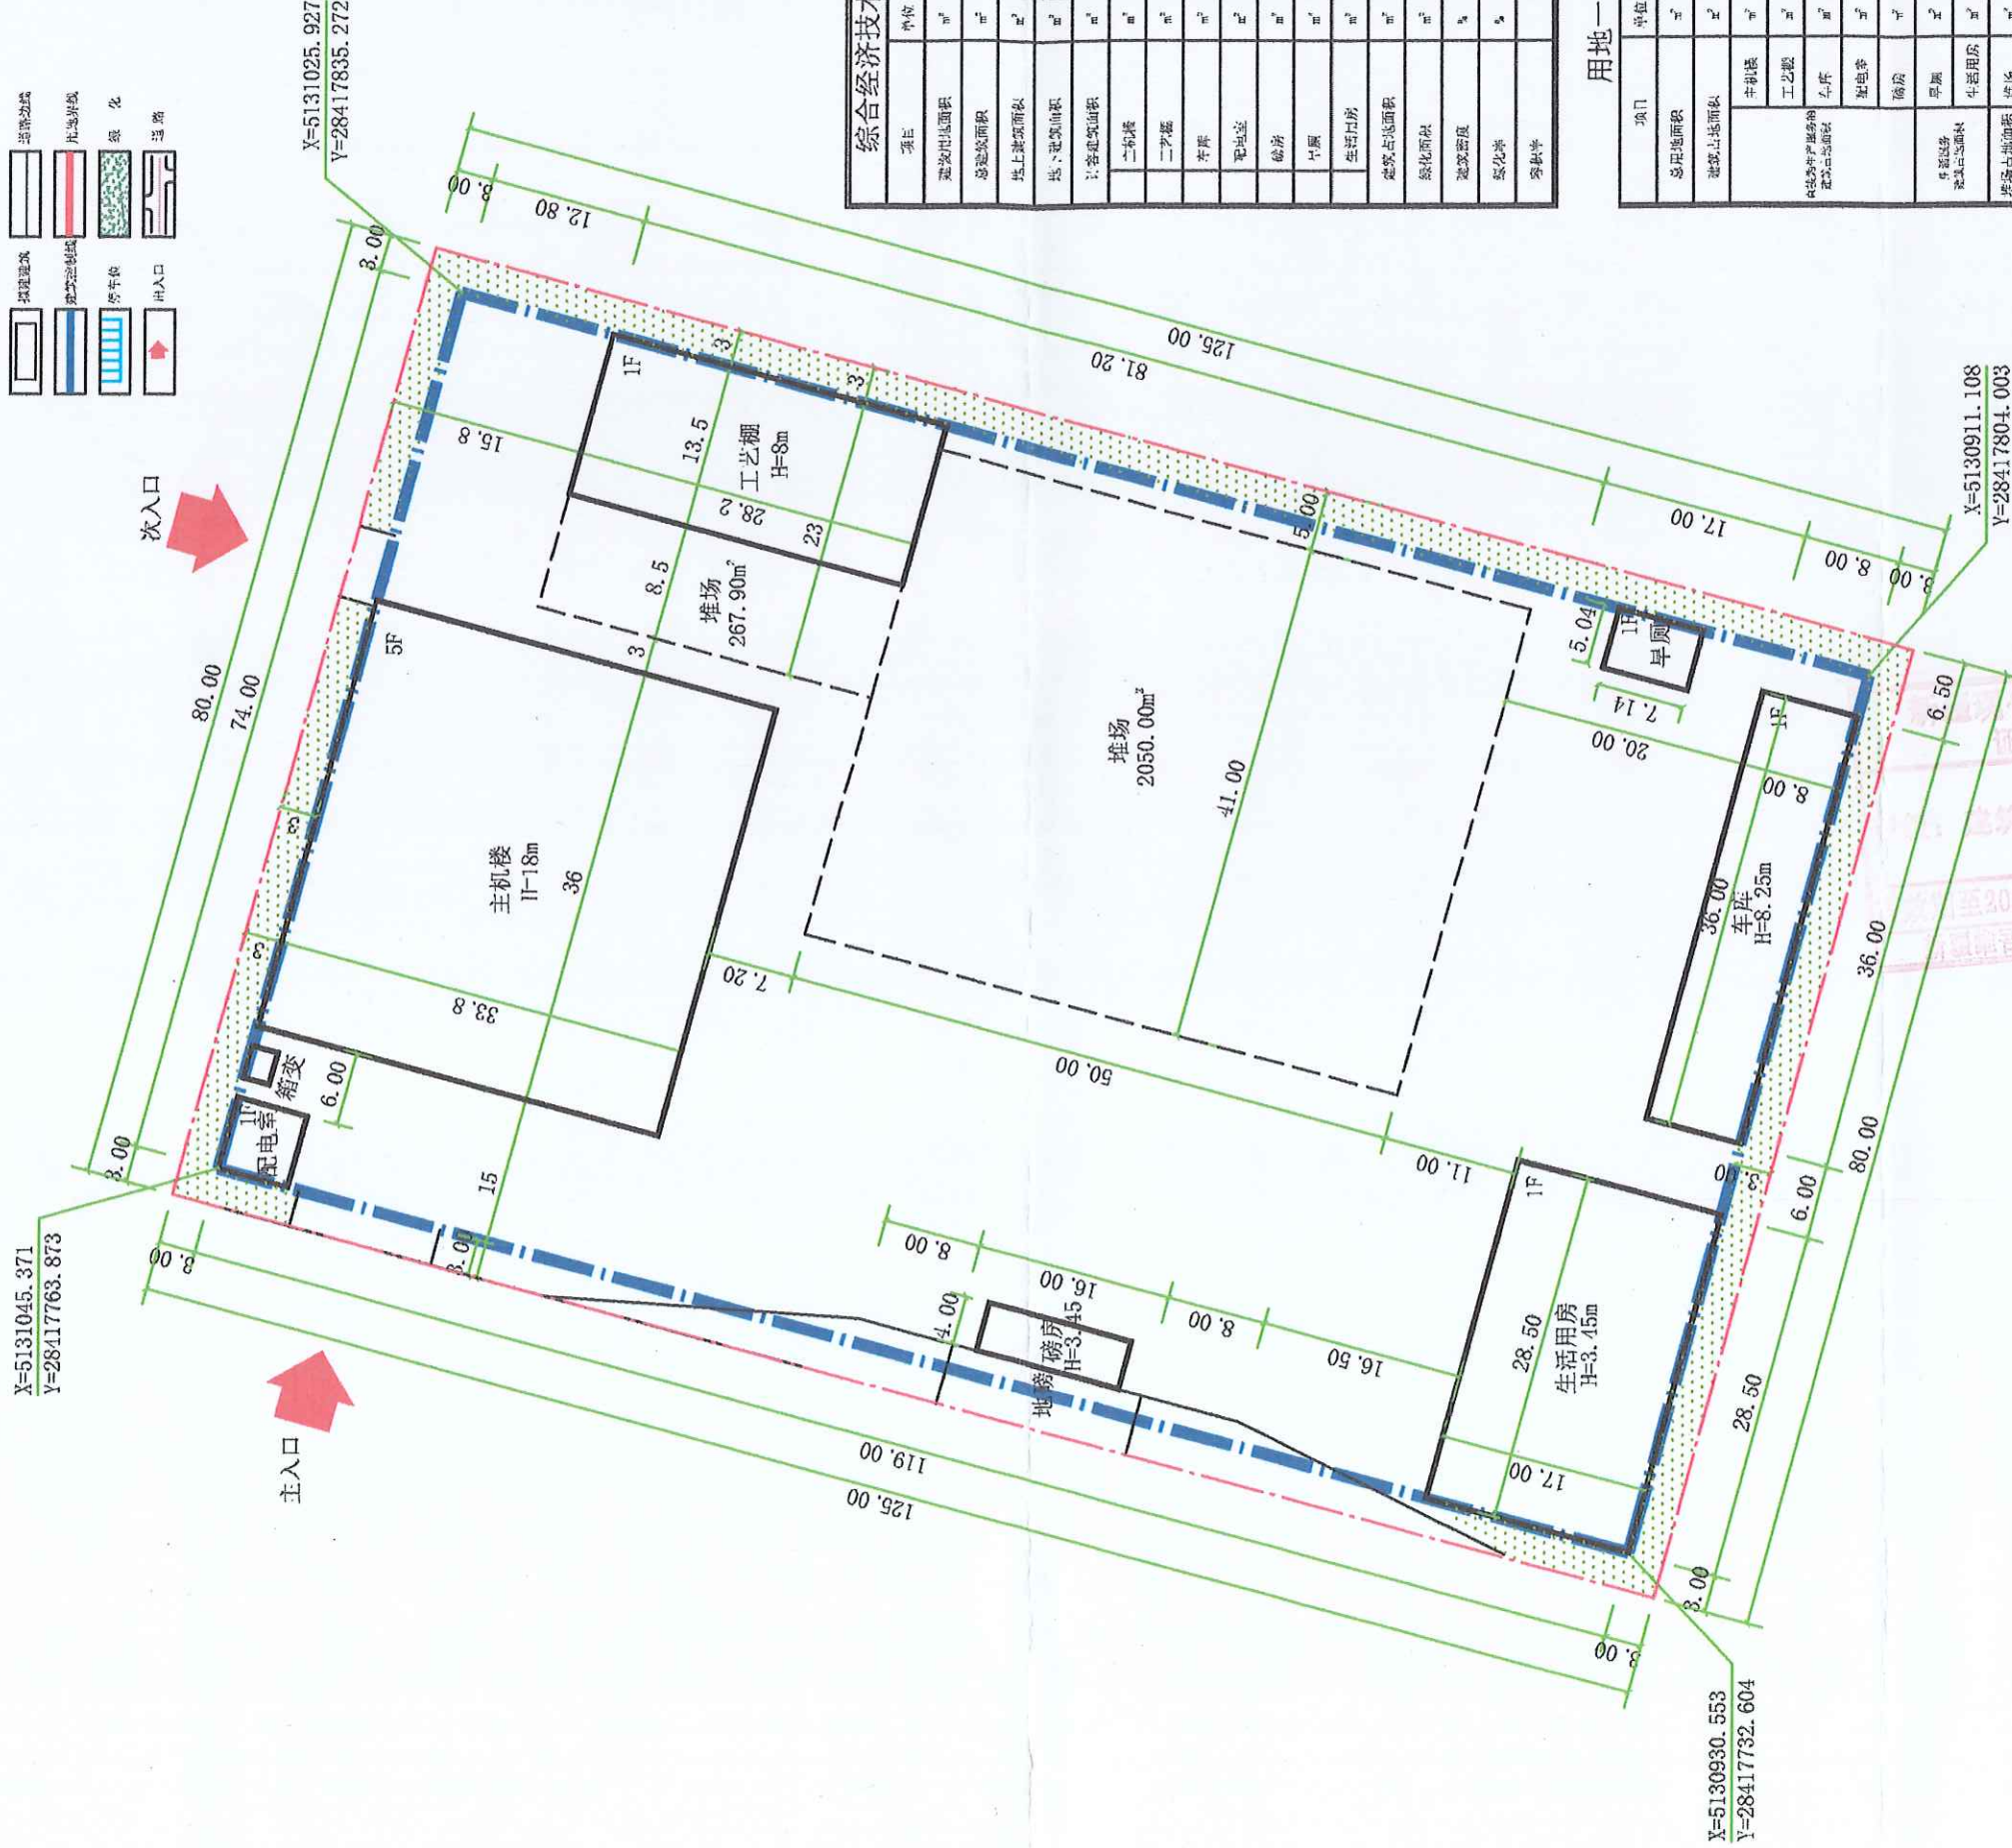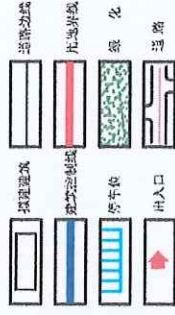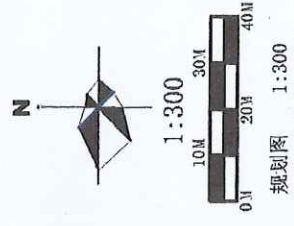

综合经济技术指标			



新疆现代建设(集团)有限公司
XINJIANG MODERN CONSTRUCTION(GROUP) CO., LTD.



证书编号: A165000934
证书级别: 建筑甲级


地址	乌鲁木齐市新市区鲤鱼山北路298号领世广场综合写字楼
邮政编码	830000
电子信箱	xjdcz@sina.cn
电话	0991-2601299
传真	0991-2601266

图纸说明

专业注册章
Stamp for Engineering Certified

工程设计专用章
Stamp for Engineering Design

工程编号	
设计阶段	
设计专业	方案设计
制图	刘辰
设计	刘辰
校对	王倩
专业负责人	王东昌
审核	王东昌
审定	王东昌
项目负责人	王东昌
日期	2022.04
图纸名称	建筑控制线平面图
图例编号	02

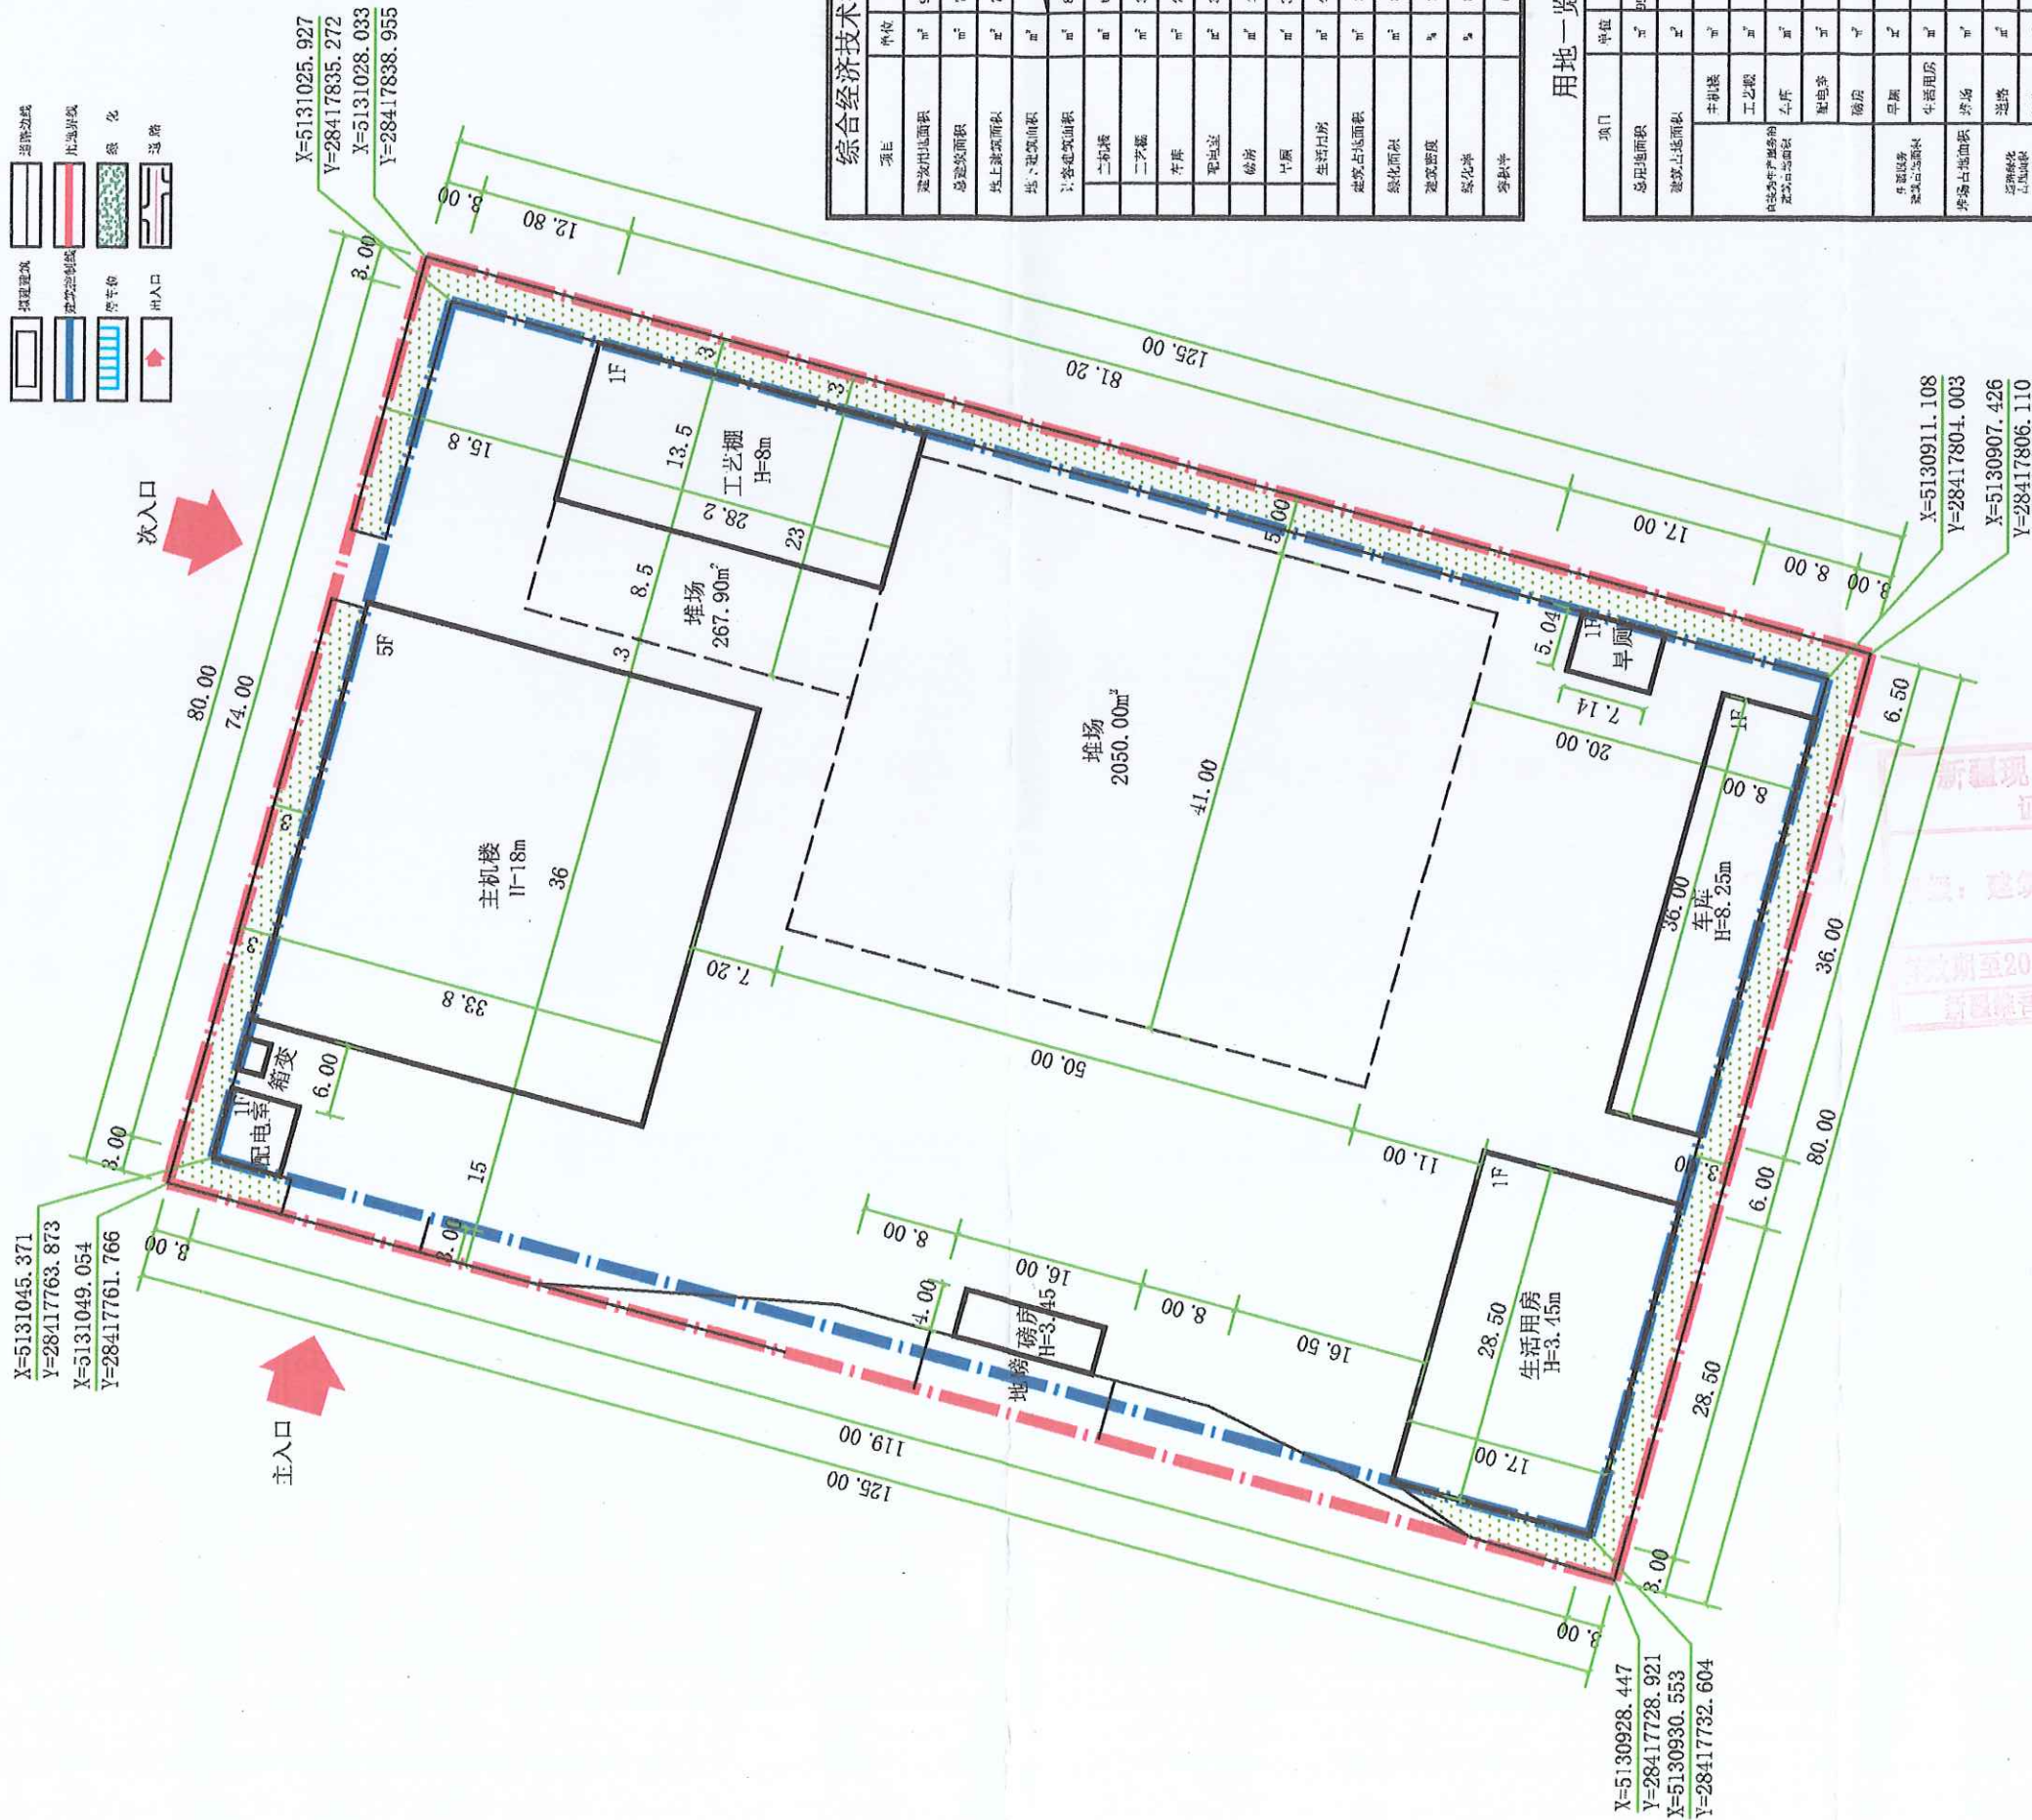

综合经济技术指标		
项目	单位	备注
建设用地面积	m ²	9999m ² (约 3亩)
房屋建筑面积	m ²	7355.03m ²
地上建筑面积	m ²	7355.03m ²
地下建筑面积	m ²	
计容建筑面积	m ²	8021.73m ²
生活用房	m ²	481.50m ²
建筑占地面积	m ²	2488.85m ²
绿化面积	m ²	881.49m ²
建筑密度	%	24.89
绿化率	%	8.82
容积率		0.80

项目	单位	数量	百分比
建设占地面积	m ²	2485.83	24.89%
道路	m ²	4310.79	43.1%
绿化	m ²	881.18	8.82%
容积率		0.8	

共 03 页